



KLAD ŚCIANY W OSI 1

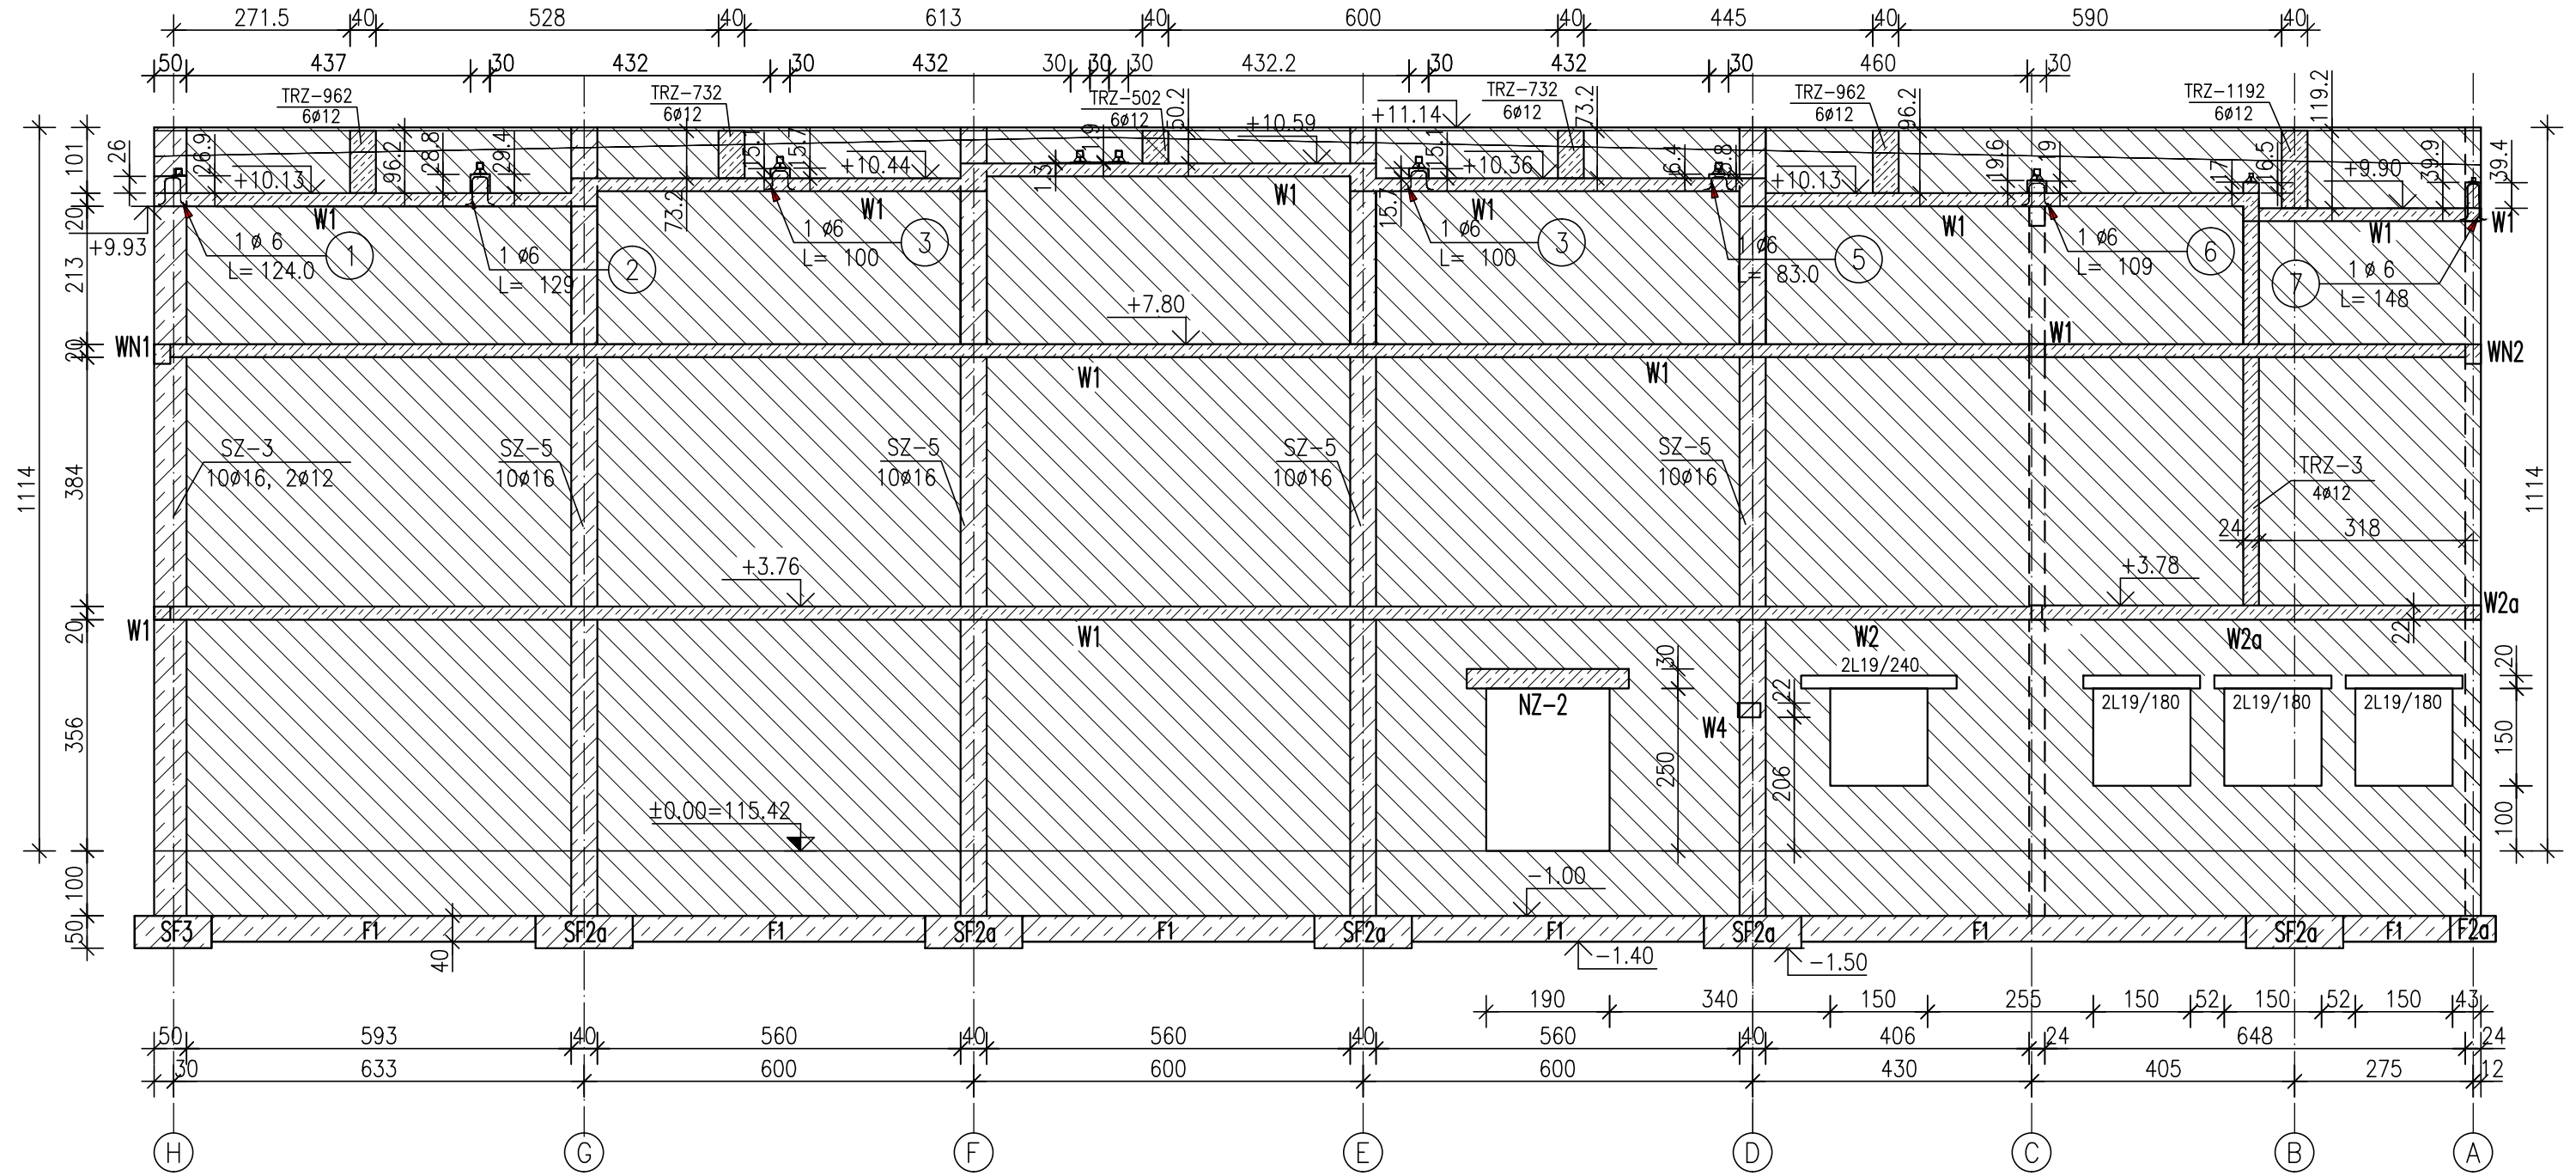


skala 1:25


① 1 $\varnothing 6$ L= 124.0

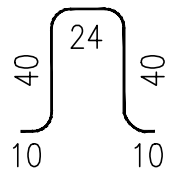


② 1 $\varnothing 6$ L= 129

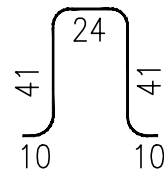


③ 2 $\varnothing 6$ L= 100

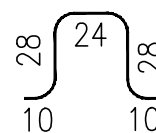


⑤ 1 $\varnothing 6$ L= 83.0

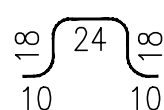

⑥ 1 $\varnothing 6$ L= 109

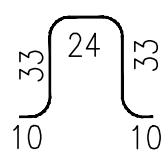

⑦ 1 $\varnothing 6$ L= 148

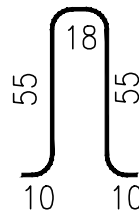

ANEKS 1
RYS. ZAMIENNY

| | | |
|--|--|--------------|
| PROJEKTOWANIE I NADZÓR BUDOWLANY "PRO-BUD" | | |
| 77-400 ŻŁOTÓW, ul. NORWIDA 7 | | |
| TEMAT : | KLAD ŚCIANY W OSI 1 | |
| OBIEKT : | BUDOWA SALI SPORTOWEJ | BRANŻA: |
| ADRES : | 77-400 ŻŁOTÓW, UL. 8-EGO MARCA | ARCH./KONST. |
| | DZIAŁKA NR 46/5 | PROJEKT |
| INWESTOR : | GMINA MIASTO ŻŁOTÓW | WYKONAWCZY |
| | Al. Piasta 1 | SKALA: |
| | 77-400 ŻŁOTÓW | 1:100 |
| PROJ. KONST.: | mgr inż. GRZEGORZ WITKOWICZ | |
| | UPR. BUD. DO PROJEKTOWANIA BEZ OGRANICZEŃ W SPECJALNOŚCI | |
| | KONSTRUKCYJNO-BUDOWLANEJ NR EWID. 7131/120/P/2000 | |
| SPRAW. KONST.: | mgr inż. MAREK TUREK | |
| | UPR. BUD. DO PROJEKTOWANIA BEZ OGRANICZEŃ W SPECJALNOŚCI | |
| | KONSTRUKCYJNO-BUDOWLANEJ NR EWID. WKP/0049/P00K/07 | |
| OPRACOWAŁA: | mgr inż. MONIKA KOWALSKA | |
| DATA | CZERWIEC 2016 | NR RYS. |
| | | A1-K-7 |