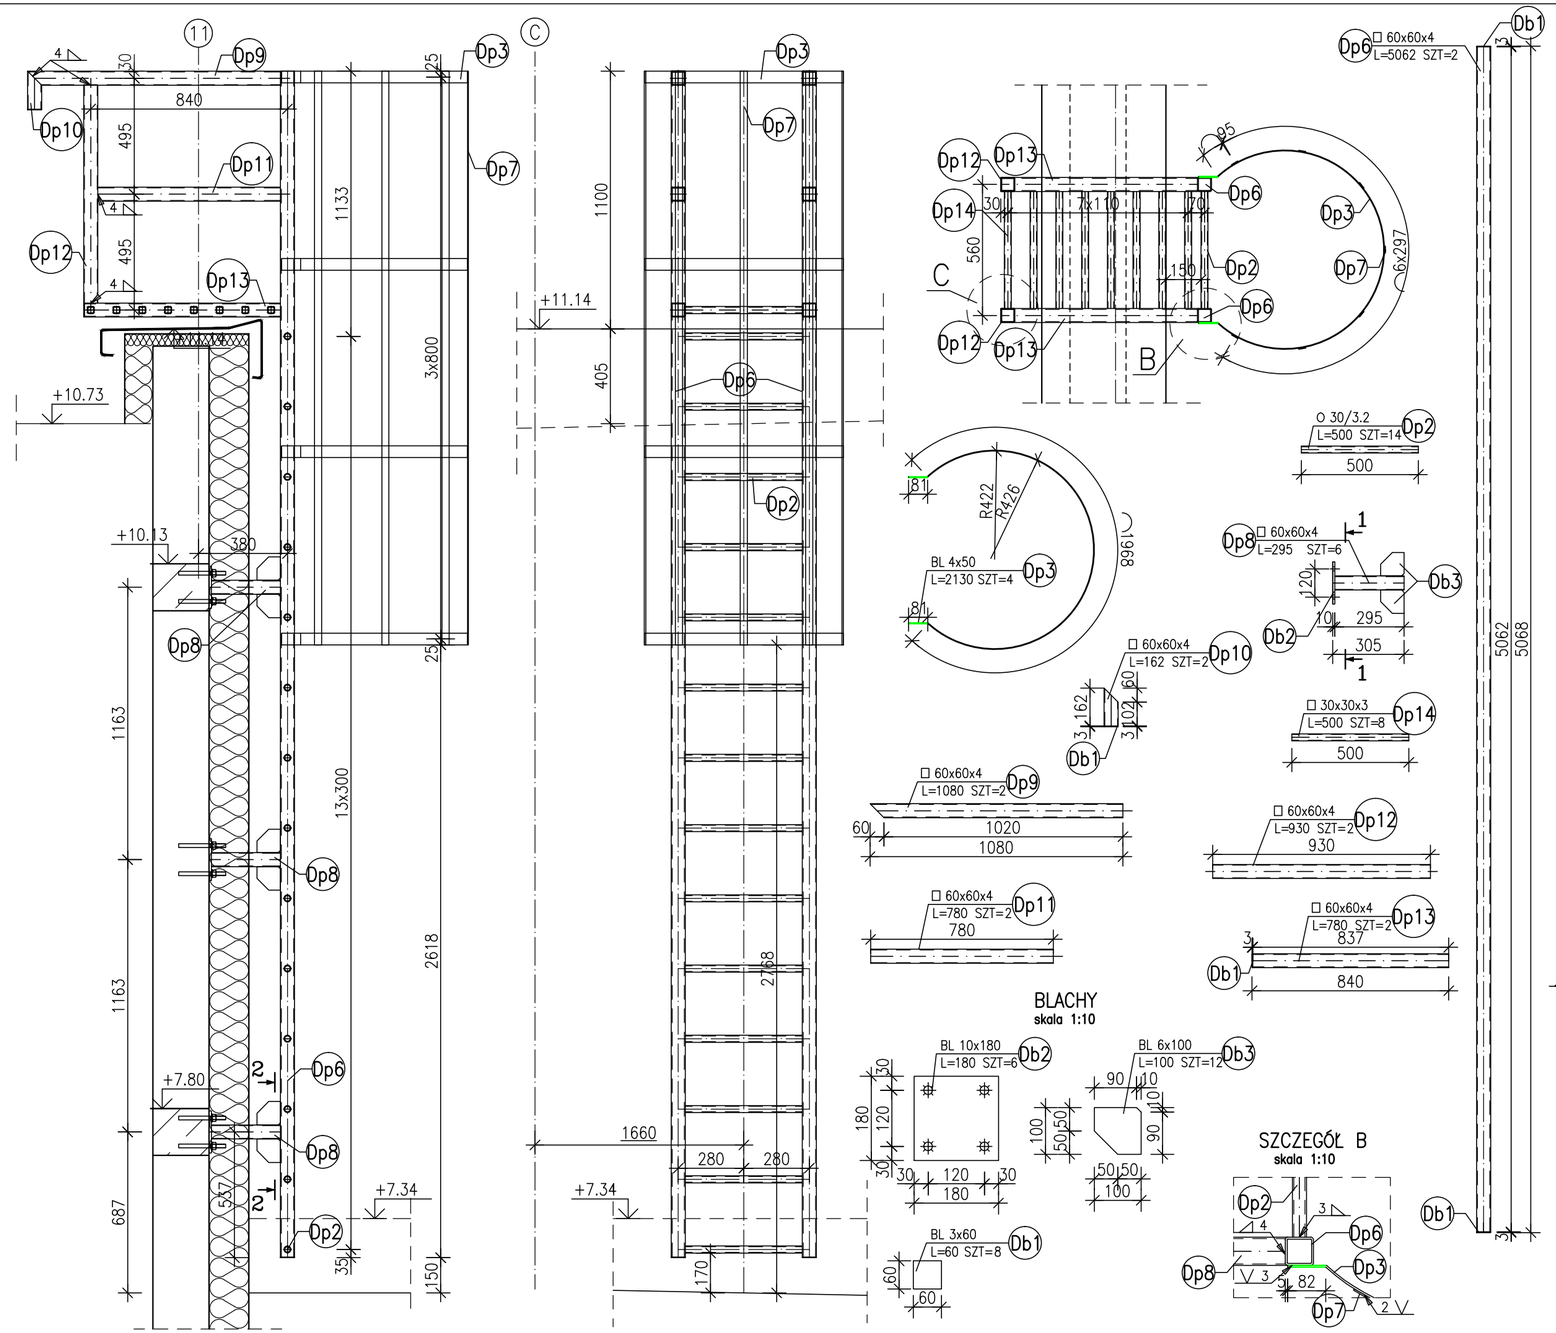

ANEKS 1
RYSUNEK DODATKOWY

STAL S235

PROJEKTOWANIE I NADZÓR BUDOWLANY "PRO–BUD"
77–400 ZŁOTÓW, ul.NORWIDA 7

TEMAT :	DRABINA PRZY OSI 11	
OBIEKT : ADRES :	BUDOWA SALI SPORTOWEJ 77–400 ZŁOTÓW, UL. 8–EGO MARCA DZIAŁKA NR 46/5	BRANŻA: KONSTRUKCYJNA
INWESTOR :	GMINA MIASTO ZŁOTÓW Al. Piasta 1 77–400 ZŁOTÓW	PROJEKT WYKONAWCZY SKALA: 1:20
PROJ. KONST.:	mgr inż. GRZEGORZ WITKOWICZ UPR. BUD. DO PROJEKTOWANIA BEZ OGRANICZEŃ W SPECJALNOŚCI KONSTRUKCYJNO–BUDOWLANEJ NR EWID. 7131/120/P/2000	
SPRAW. KONST.:	mgr inż. MAREK TUREK UPR. BUD. DO PROJEKTOWANIA BEZ OGRANICZEŃ W SPECJALNOŚCI KONSTRUKCYJNO–BUDOWLANEJ NR EWID. WKP/0049/POOK/07	
OPRACOWAŁA:	mgr inż. MONIKA KOWALSKA	
DATA	CZERWIEC 2016r. NR RYS.	A1–KS–9.2