


Uwaga!
Wykonać jako konstrukcję dokową (płyta denna i ściany stanowią monolit). Skarpy południowe na wlocie i wylocie umocnić płytami ażurowymi np. krata 40x60 i obsypać gruntem.

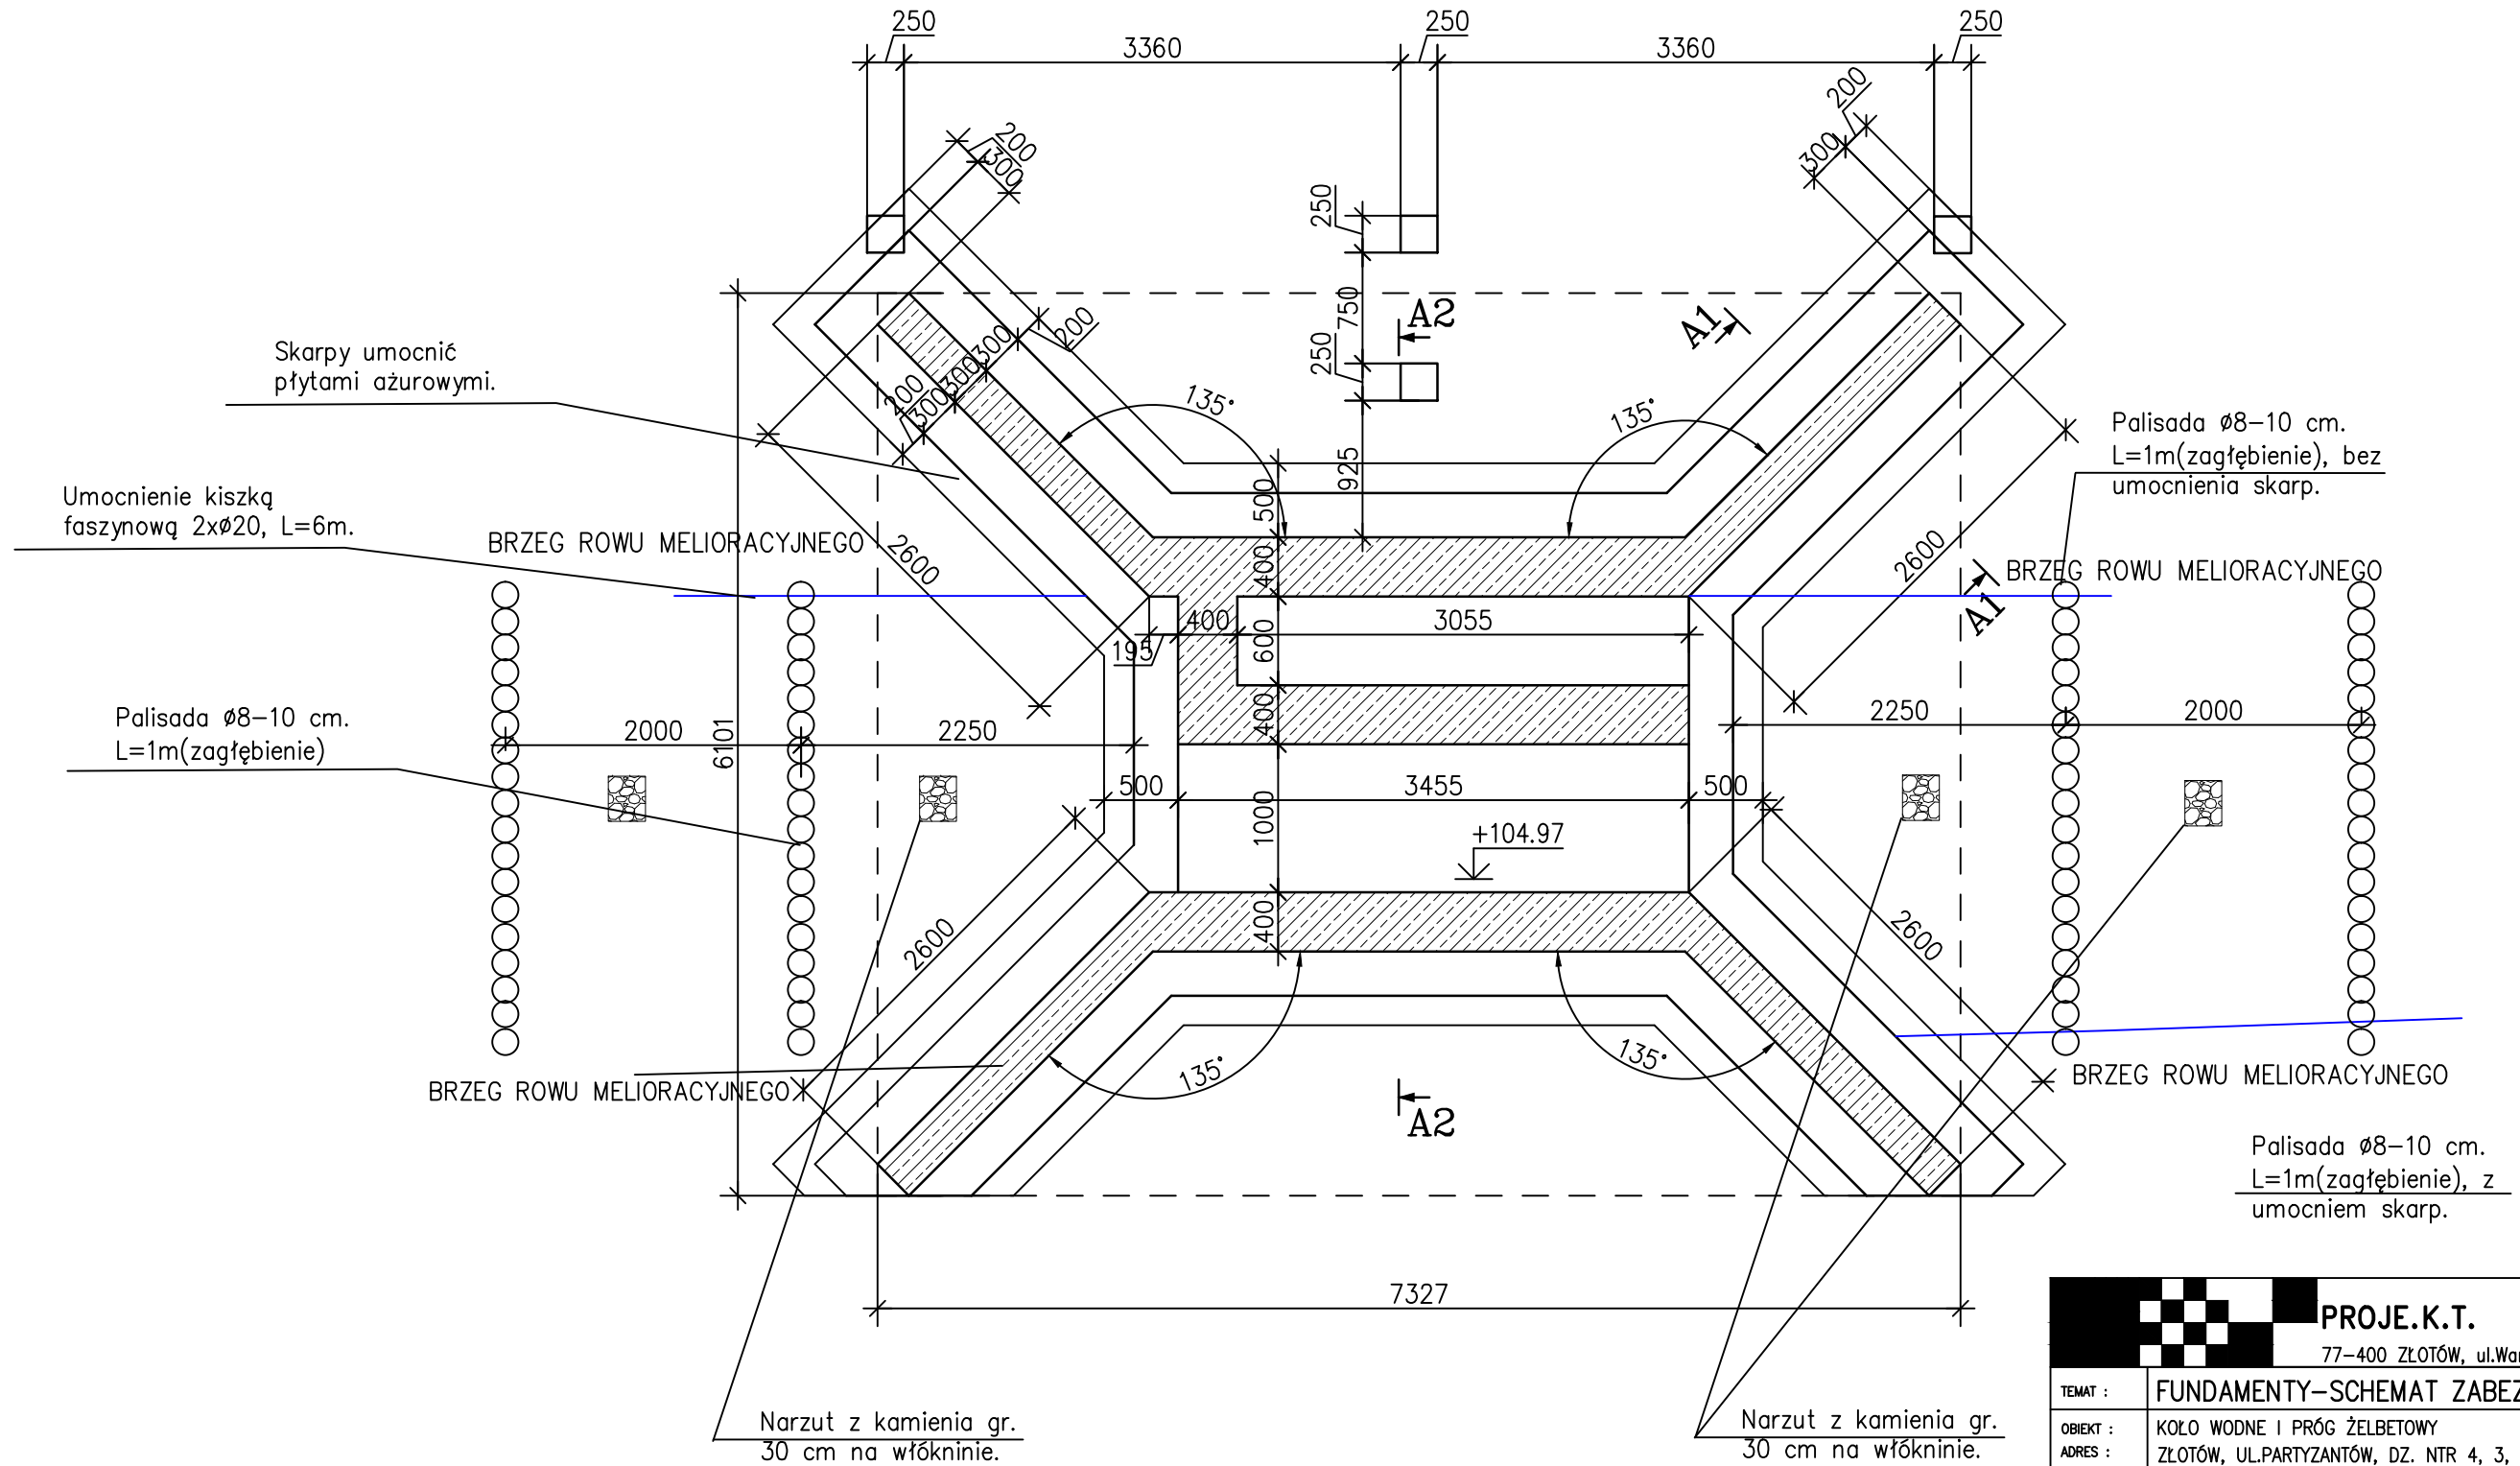

PROJE.K.T.		77-400 ŻŁOTÓW, ul.Wankowicza 1/8	
TEMAT :	FUNDAMENTY-SCHEMAT ZABEZPIECZEŃ		
OBIEKT :	KOŁO WODNE I PRÓG ŻELBETOWY	BRANŻA:	BUDOWLANA
ADRES :	ŻŁOTÓW, UL.PARTYZANTÓW, DZ. NTR 4, 3,	SKALA:	1:50
INWESTOR :	GMINA MIASTO ŻŁOTÓW AL. PIAST 1 77-400 ŻŁOTÓW		
PROJEKTANT ARCHITEKTURA	mgr inż. arch. KATARZYNA TEUSZ UPR. BUD. NR EWID. 7131/123/P/2001		
PROJEKTANT KONSTRUKCJA	mgr inż. GRZEGORZ WITKOWICZ UPR. BUD. NR EWID. 7131/120/P/2000		
DATA	KWIECIEŃ 2016	NR RYS.	A1