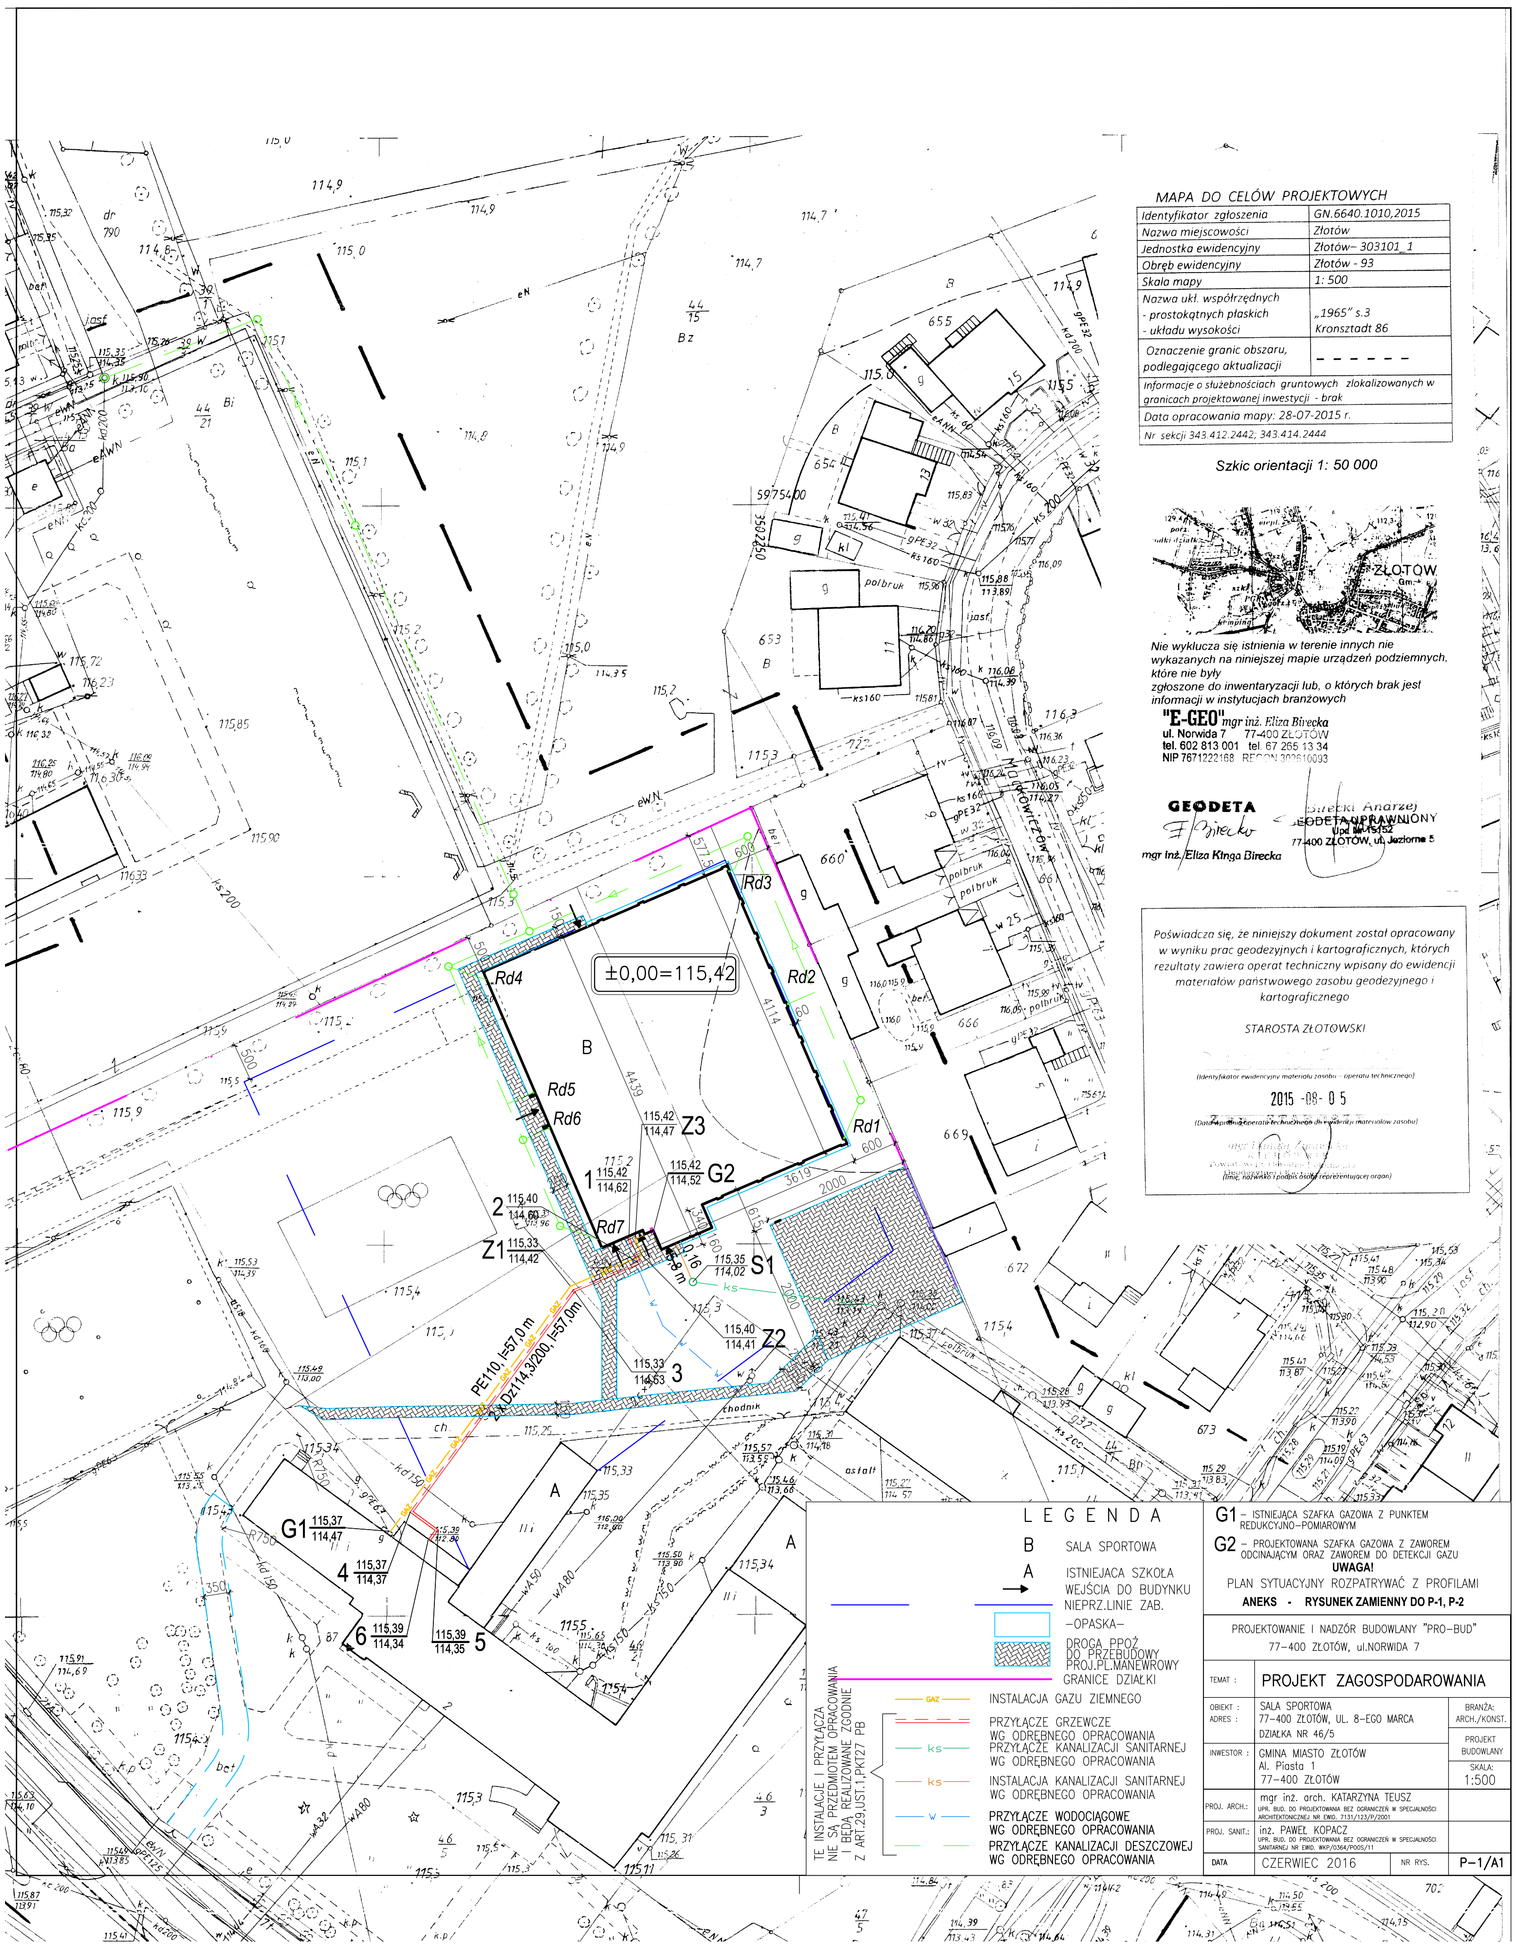

MAPA DO CELÓW PROJEKTOWYCH

Identyfikator zgłoszenia	GN.6640.1010.2015
Nazwa miejscowości	Złotów
Jednostka ewidencyjny	Złotów– 303101_1
Obręb ewidencyjny	Złotów - 93
Skala mapy	1: 500
Nazwa ukł. współrzędnych - prostokątnych płaskich - układu wysokości	„1965" s.3 Kronsztadt 86
Oznaczenie granic obszaru, podlegającego aktualizacji	- - - - - -
Informacje o służebnościach gruntowych zlokalizowanych w granicach projektowanej inwestycji - brak	
Data opracowania mapy: 28-07-2015 r.	
Nr sekcji 343.412.2442; 343.414.2444	

Szkic orientacji 1: 50 000

Nie wyklucza się istnienia w terenie innych nie wykazanych na niniejszej mapie urządzeń podziemnych, które nie były zgłoszone do inwentaryzacji lub, o których brak jest informacji w instytucjach branżowych

"E-GEO" mgr inż. Eliza Birecka
ul. Norwida 7 77-400 ZŁOTÓW
tel. 602 813 001 tel. 67 265 13 34
NIP 7671222168 REGON 300910093

GEODETA UPRAWNIONY
Upr. Nr 15152
77-400 ZŁOTÓW, ul. Jeziorna 5

GEODETA
mgr inż. Eliza Kinga Birecka

Poświadcza się, że niniejszy dokument został opracowany w wyniku prac geodezyjnych i kartograficznych, których rezultaty zawiera operat techniczny wpisany do ewidencji materiałów państwowego zasobu geodezyjnego i kartograficznego

STAROSTA ZŁOTOWSKI

(identyfikator ewidencyjny materiału zasobu – operatu technicznego)

2015 -08- 05

(Data przyjęcia operatu technicznego do ewidencji materiałów zasobu)

(imię, nazwisko i podpis osoby reprezentującej organ)

LEGENDA

- B SALA SPORTOWA
- A ISTNIEJACA SZKOŁA
- WEJŚCIA DO BUDYNKU
- NIEPRZ.LINIE ZAB.
- –OPASKA–
- DROGA PPOŻ
- DO PRZEBUDOWY
- PROJ.PL.MANEWROWY
- GRANICE DZIAŁKI
- GAZ INSTALACJA GAZU ZIEMNEGO
- PRZYŁĄCZE GRZEWCZE WG ODRĘBNEGO OPRACOWANIA
- ks PRZYŁĄCZE KANALIZACJI SANITARNEJ WG ODRĘBNEGO OPRACOWANIA
- ks INSTALACJA KANALIZACJI SANITARNEJ WG ODRĘBNEGO OPRACOWANIA
- w PRZYŁĄCZE WODOCIĄGOWE WG ODRĘBNEGO OPRACOWANIA
- PRZYŁĄCZE KANALIZACJI DESZCZOWEJ WG ODRĘBNEGO OPRACOWANIA

TE INSTALACJE I PRZYŁĄCZA NIE SĄ PRZEDMIOTEM OPRACOWANIA I BĘDĄ REALIZOWANE ZGODNIE Z ART.29,UST.1,PKT27 PB

G1 – ISTNIEJĄCA SZAFKA GAZOWA Z PUNKTEM REDUKCYJNO–POMIAROWYM

G2 – PROJEKTOWANA SZAFKA GAZOWA Z ZAWOREM ODCINAJĄCYM ORAZ ZAWOREM DO DETEKCJI GAZU

UWAGA!

PLAN SYTUACYJNY ROZPATRYWAĆ Z PROFILAMI

ANEKS - RYSUNEK ZAMIENNY DO P-1, P-2

PROJEKTOWANIE I NADZÓR BUDOWLANY "PRO–BUD"
77–400 ZŁOTÓW, ul.NORWIDA 7

TEMAT :	PROJEKT ZAGOSPODAROWANIA		
OBIEKT : ADRES :	SALA SPORTOWA 77–400 ZŁOTÓW, UL. 8–EGO MARCA DZIAŁKA NR 46/5	BRANŻA:	ARCH./KONST.
INWESTOR :	GMINA MIASTO ZŁOTÓW Al. Piasta 1 77–400 ZŁOTÓW	PROJEKT BUDOWLANY	
		SKALA:	1:500
PROJ. ARCH.:	mgr inż. arch. KATARZYNA TEUSZ UPR. BUD. DO PROJEKTOWANIA BEZ OGRANICZEŃ W SPECJALNOŚCI ARCHITEKTONICZNEJ NR EWID. 7131/123/P/2001		
PROJ. SANIT.:	inż. PAWEŁ KOPACZ UPR. BUD. DO PROJEKTOWANIA BEZ OGRANICZEŃ W SPECJALNOŚCI SANITARNEJ NR EWID. WKP/0364/POOS/11		
DATA	CZERWIEC 2016	NR RYS.	P–1/A1