


ZESTAWIENIE STALI

POZ.	NUMER ELEMENTU	NAZWA ELEMENTU	DŁUGOŚĆ [mm]	GATUNEK STALI	LICZBA SZTUK	DŁ. RAZEM [m]	MASA JEDN [kg/m]	MASA RAZEM [kg]	POLE RAZEM [m ²]
ST	SUB5	BL 10x70	160	S235	16	2.56	5.50	14.07	0.41
ST	SUB4	BL 10x70	160	S235	24	3.84	5.50	21.10	0.61
ST	SUB3	BL 10x70	170	S235	12	2.04	5.50	11.21	0.33
ST	SUB2	BL 10x70	160	S235	32	5.12	5.50	28.13	0.82
ST	SUB1	BL 10x70	160	S235	48	7.68	5.50	42.20	1.23
OGÓLEM								116.71	3.4
NADDATEK NA SPOINY: 1.8%								2.1	0.06
NADDATEK NA NIERÓWNOŚCI: 2%								2.33	0.07
NADDATEK NA ELEM. DODATK.: 1.5%								1.75	0.05
RAZEM:								122.89	3.58
WYKONAĆ: x 1								122.89	3.58

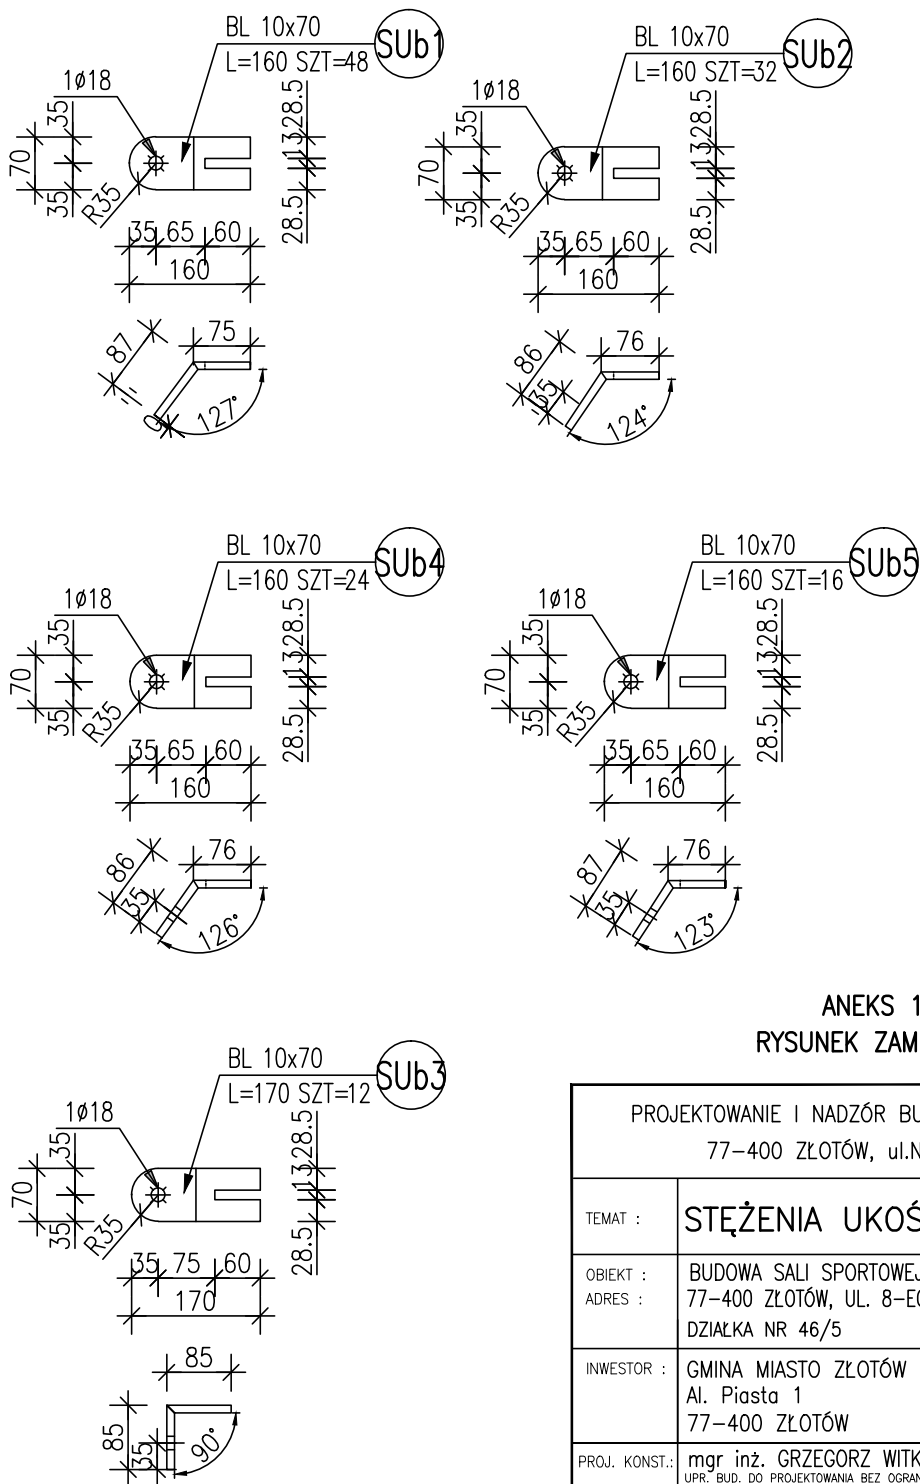

ANEKS 1 RYSUNEK ZAMIENNY

PROJEKTOWANIE I NADZÓR BUDOWLANY "PRO-BUD"		
77-400 ŻŁOTÓW, ul.NORWIDA 7		
TEMAT :	STĘŻENIA UKOŚNE $\varnothing 12$ - BLACHY	
OBIEKT :	BUDOWA SALI SPORTOWEJ	BRANŻA: KONSTRUKCYJNA
ADRES :	77-400 ŻŁOTÓW, UL. 8-EGO MARCA DZIAŁKA NR 46/5	PROJEKT WYKONAWCZY
INWESTOR :	GMINA MIASTO ŻŁOTÓW Al. Piasta 1 77-400 ŻŁOTÓW	SKALA: 1:10
PROJ. KONST.:	mgr inż. GRZEGORZ WITKOWICZ UPR. BUD. DO PROJEKTOWANIA BEZ OGRANICZEŃ W SPECJALNOŚCI KONSTRUKCYJNO-BUDOWLANEJ NR EWID. 7131/120/P/2000	
SPRAW. KONST.:	mgr inż. MAREK TUREK UPR. BUD. DO PROJEKTOWANIA BEZ OGRANICZEŃ W SPECJALNOŚCI KONSTRUKCYJNO-BUDOWLANEJ NR EWID. WKP/0049/P00K/07	
OPRACOWAŁA:	mgr inż. MONIKA KOWALSKA	
DATA	CZERWIEC 2016r.	NR RYS. A1-KS-4.4