


ZESTAWIENIE STOLARKI / STOLARKA ZEWNĘTRZNA												
SYMBOL	OKNA W OSI H				OKNA W OSI A			90+90	90+90 / 145+145	90+90	110	90+30
SCHEMAT	STOLARKA ALUMINIOWA LUB PCV							STOLARKA ALUMINIOWA LUB METALOWA MALOWANA PROSZKOWO				
WYMIARY W ŚWIETLE OTWORU SxH [cm]	416x350	436x350	120x150	150x150	300x210	300x330	200x330	190x250	300x250	190x250	120x250	130x210
WYMIARY W ŚWIETLE OŚCIEŻNIC SxHcm [cm]								180x245	290x245	180x245	110x245	120x205
RODZAJ											L P	
IŁOŚĆ SZTUK											- 1	
RAZEM	2	6	1	5	4	3	2	1	1	1	1	1
UWAGI	JEDNO SKRZYDŁO UCHYLENNO/ROZWIERNALNE KOLOR SZARY	JEDNO SKRZYDŁO UCHYLENNO/ROZWIERNALNE KOLOR SZARY	UCHYLENNO/ROZWIERNALNE KOLOR SZARY	UCHYLENNO/ROZWIERNALNE KOLOR SZARY	JEDNO SKRZYDŁO UCHYLENNO/ROZWIERNALNE KOLOR SZARY	JEDNO SKRZYDŁO UCHYLENNO/ROZWIERNALNE KOLOR SZARY	JEDNO SKRZYDŁO UCHYLENNO/ROZWIERNALNE KOLOR SZARY	DWA ZAMKI PATENTOWE DRZWI EWAKUACYJNE, ANTYPANICZNE KOLOR SZARY	DWA ZAMKI PATENTOWE DRZWI EWAKUACYJNE, ANTYPANICZNE ŚWIATŁO 90+90 I 145+145 KOLOR SZARY	DWA ZAMKI PATENTOWE DRZWI EWAKUACYJNE, ANTYPANICZNE KOLOR SZARY	ZAMKI PATENTOWE DRZWI Z KRATKĄ NAWIEWNĄ KOLOR SZARY	DWA ZAMKI PATENTOWE DRZWI EWAKUACYJNE, ANTYPANICZNE KOLOR SZARY
PRZED WYKONANIEM ELEMENTÓW SPRAWDZIĆ WYMIARY NA BUDOWIE												

ZESTAWIENIE STOLARKI / STOLARKA WEWNĘTRZNA							
SYMBOL	90+90	90+90	90	90	80	90	NAŚWIETLA DO POK. NAUCZ.
SCHEMAT	DRZWI DO WIATROŁAPU	DRZWI DO MAGAZYNU	DRZWI DO SZATNI	DRZWI DO POM. NR 6,7,9,13	DRZWI DO WC	DRZWI NA KLATKĘ SCH.	
	STOLARKA ALUMINIOWA	DRZWI WEWNĘTRZNE OBIEKTOWE Z OŚCIEŻNICĄ STALOWĄ LUB Z BLACHY OCYNK. SKRZYDŁO PŁYTKOWE WZMOCNIŁONE STAŁĄ, MALOWANE W KOL. SZARYM RAL 7040 LUB BIAŁYM				STOLARKA ALUMINIOWA LUB PCV KOL. SZARYM RAL 7040 LUB BIAŁYM	
WYMIARY W ŚWIETLE OTWORU SxH [cm]	190x250	190x210	100x210	100x210	90x210	100x210	210x210
WYMIARY W ŚWIETLE OŚCIEŻNIC SxHcm [cm]	180x245	180x205	90x205	90x205	80x205	90x205	
RODZAJ			L P	L P	L P	L P	
IŁOŚĆ SZTUK			2 2	4 3	1 -	1 -	
RAZEM	1	3	4	7	1	1	1
UWAGI	ZAMKI PATENTOWE	ZAMKI PATENTOWE	ZAMKI PATENTOWE	DRZWI Z KRATKĄ NAWIEWNĄ ZAMKI PATENTOWE-szt.3 ZAMKI WC-szt.4	ZAMKI WC	ZAMKI PATENTOWE	
PRZED WYKONANIEM ELEMENTÓW SPRAWDZIĆ WYMIARY NA BUDOWIE							

KOLOR STOLARKI SZARY RAL 7040 LUB PODOBNY

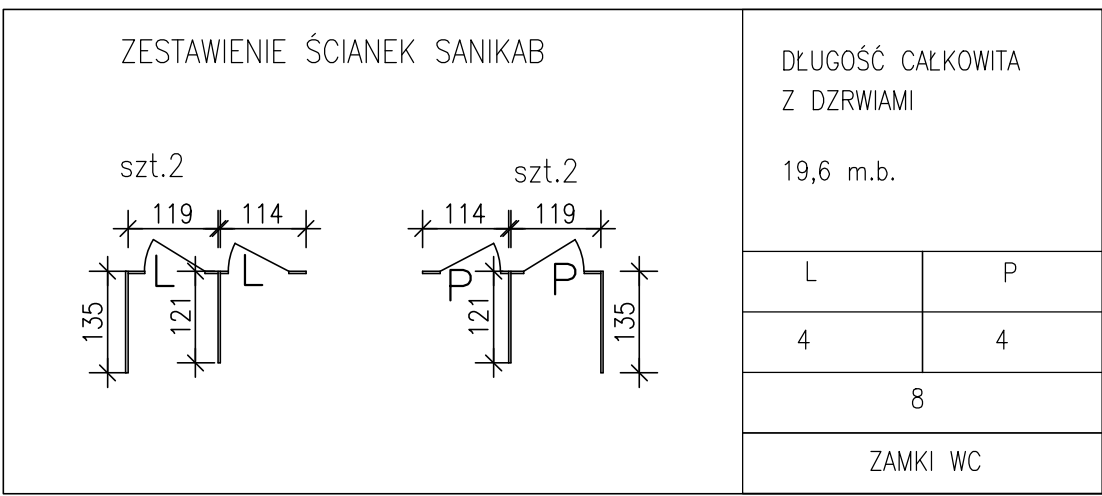

PROJEKTOWANIE I NADZÓR BUDOWLANY "PRO-BUD"		
77-400 ŻŁOTÓW, ul.NORWIDA 7		
TEMAT :	ZESTAWIENIE STOLARKI ZESTAWIENIE ŚCIANEK SANIKAB	
OBIEKT :	BUDOWA SALI SPORTOWEJ	BRANŻA: ARCH./KONST.
ADRES :	77-400 ŻŁOTÓW, UL. 8-EGO MARCA DZIAŁKA NR 46/5	PROJEKT WYKONAWCZY
INWESTOR :	GMINA MIASTO ŻŁOTÓW Al. Piasta 1 77-400 ŻŁOTÓW	SKALA: 1:100
PROJ. ARCH.:	mgr inż. arch. KATARZYNA TEUSZ UPR. BUD. DO PROJEKTOWANIA BEZ OGRANICZEŃ W SPECJALNOŚCI ARCHITEKTONICZNEJ NR EWID. 7131/123/P/2001	
SPRAW. ARCH.:	mgr inż. arch. JOANNA SAPIEHA KOPICKA UPR. BUD. DO PROJEKTOWANIA BEZ OGRANICZEŃ W SPECJALNOŚCI ARCHITEKTONICZNEJ NR EWID. KN 190/75	
DATA	CZERWIEC 2016	NR RYS. A-10