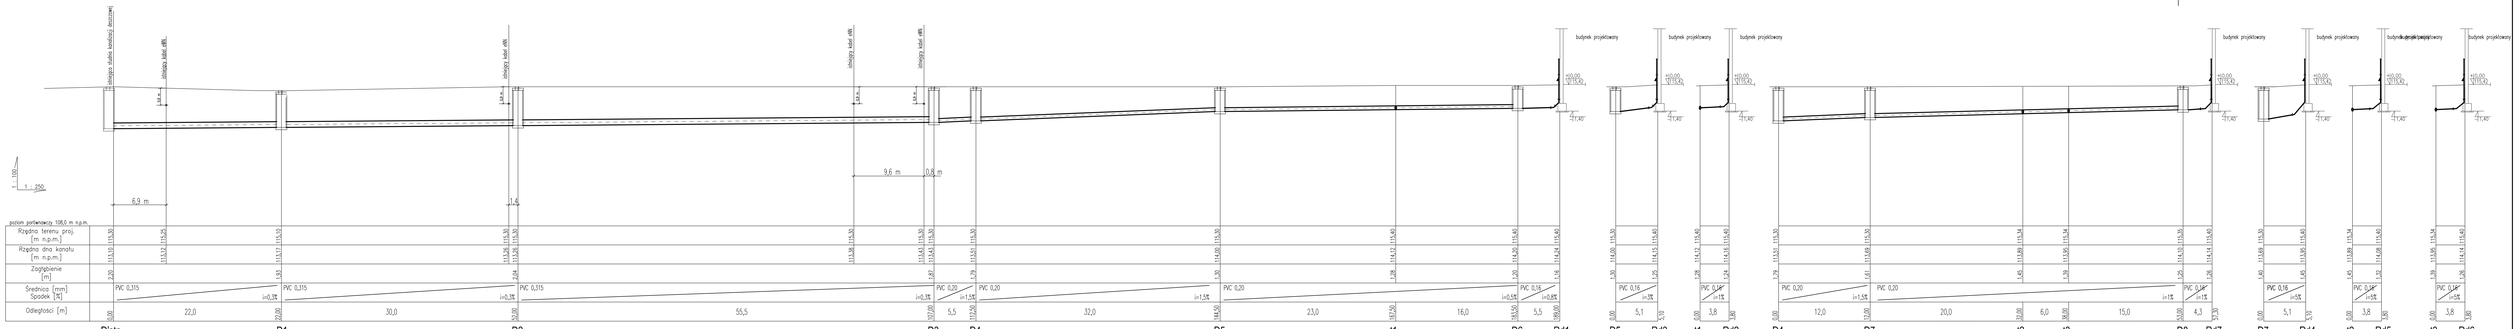

PROJEKTOWANIE I NADZÓR BUDOWLANY "PRO-BUD"
77-400 ZŁOTÓW, ul.NOWINKA 7

TEMAT :	PROFIL KANALIZACJI DESZCZOWEJ
OBIEKT : ADRES :	SALA SPORTOWA 77-400 ZŁOTÓW, UL. B-ESIO MARCA DZIAŁKA NR. 46/9
BRANŻA SANITARNA	
INWESTOR :	GMINA MIASTO ZŁOTÓW Al. Piastów 11,ZŁOTÓW 77-400 ZŁOTÓW
PROJEKT WYKONAWCZY	
SKALA: 1:100/250	
PROJ. :	inż. PAWEŁ KOPACZ UPR. NR.: 01-19/0001/POOS/15 BEZ OGRANICZEŃ W SPECJALNOŚCI INSTALACYJNEJ W ZAKR. INSTALACJI POOŚ,CO
SPRAW. :	mgr inż. MAŁGORZATA CIUGAŁA UPR. NR.: 01-19/0002/POOS/15 BEZ OGRANICZEŃ W SPECJALNOŚCI INSTALACYJNEJ W ZAKR. INSTALACJI POOŚ,CO
DATA :	PAŹDZIERNIK 2015r.
NR RYS.	S-03