RZUT HALI BASENOWEJ

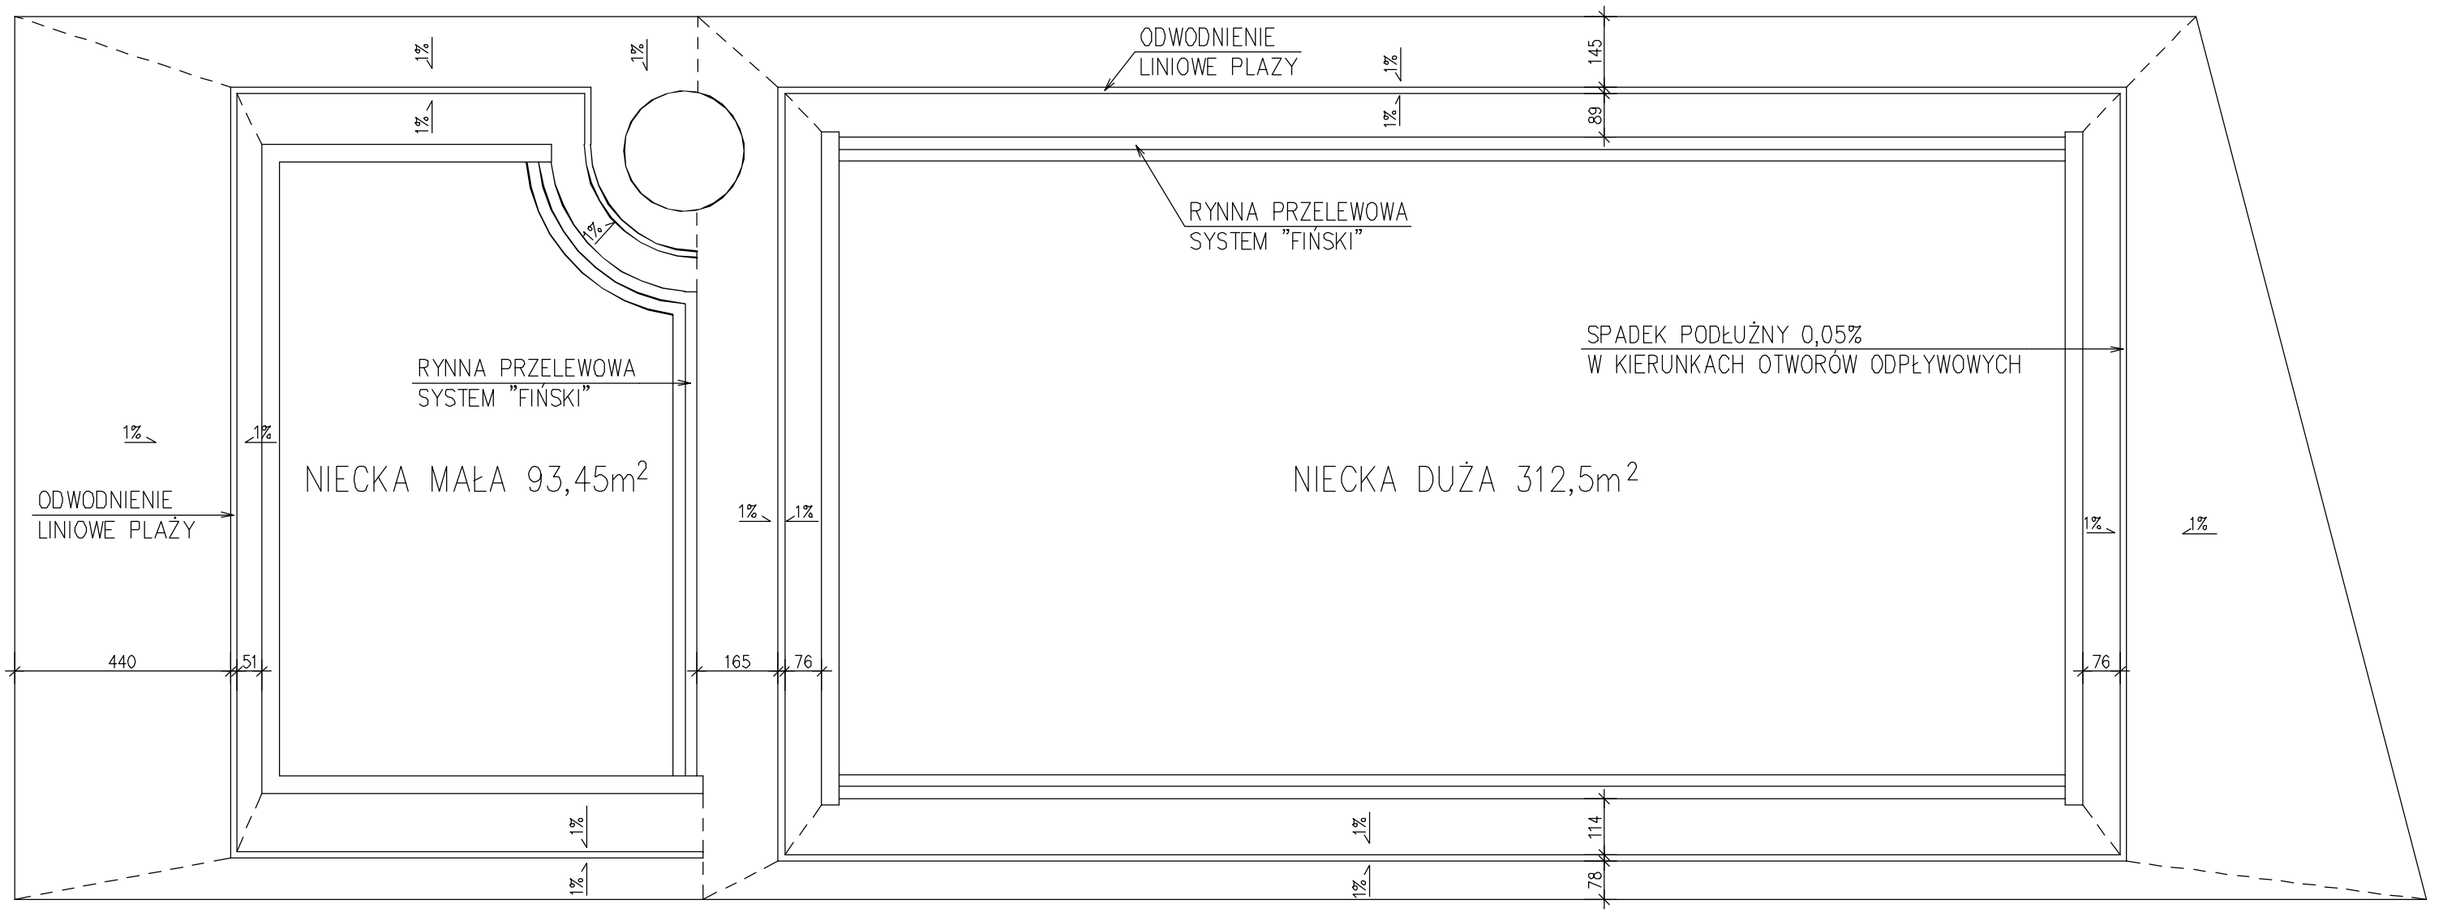

"Promabud" inż. Maciej Ziemliński ul. Słoneczna 23; 77-400 Złotów			
INWESTOR	GMINA MIASTO ZŁOTÓW, AL. PIASTA 1, 77-400 ZŁOTÓW		
ZAKRES	Projekt wymiany folii w niecce basenowej i nawierzchni z płytek ceramicznych w głównej hali basenowej		
ADRES	ul. C.K. Norwida 4a; 77-400 Złotów		SKALA - BRAK
DATA 05.2017r.	TREŚĆ RYSUNKU	RZUT BASENU	NR RYS. 1

OPRACOWAŁ:	PROJEKTOWAŁ:
inż. Maciej Ziemliński	***mgr. inż. arch. Tadeusz Tylka*** Upr. budowlane do projektowania i nadzorowania bud. w spec. architektonicznej bez ograniczeń, konstrukcyjnej ograniczonej Nr ewid. NN-8345/474/81; WOIA-WP-0334