


1 podłoga na gruncie (HALA BASENU)

posadzka z płytek ryflowanych	
płynna folia uszczelniająca	
podłoże betonowe zbrojone siatką	
dylatowane obwodowo i w polach 2x2m	
styropian	2cm
1x papa termozgrzewalna	
beton B-10 zatarty na gładko	10cm
piasek zagęszczony	min20

B podłoga niecki basenu

warstwa wyrównawcza	3-4
płyta basenu	25
chudy beton	10
piasek zagęszczony	

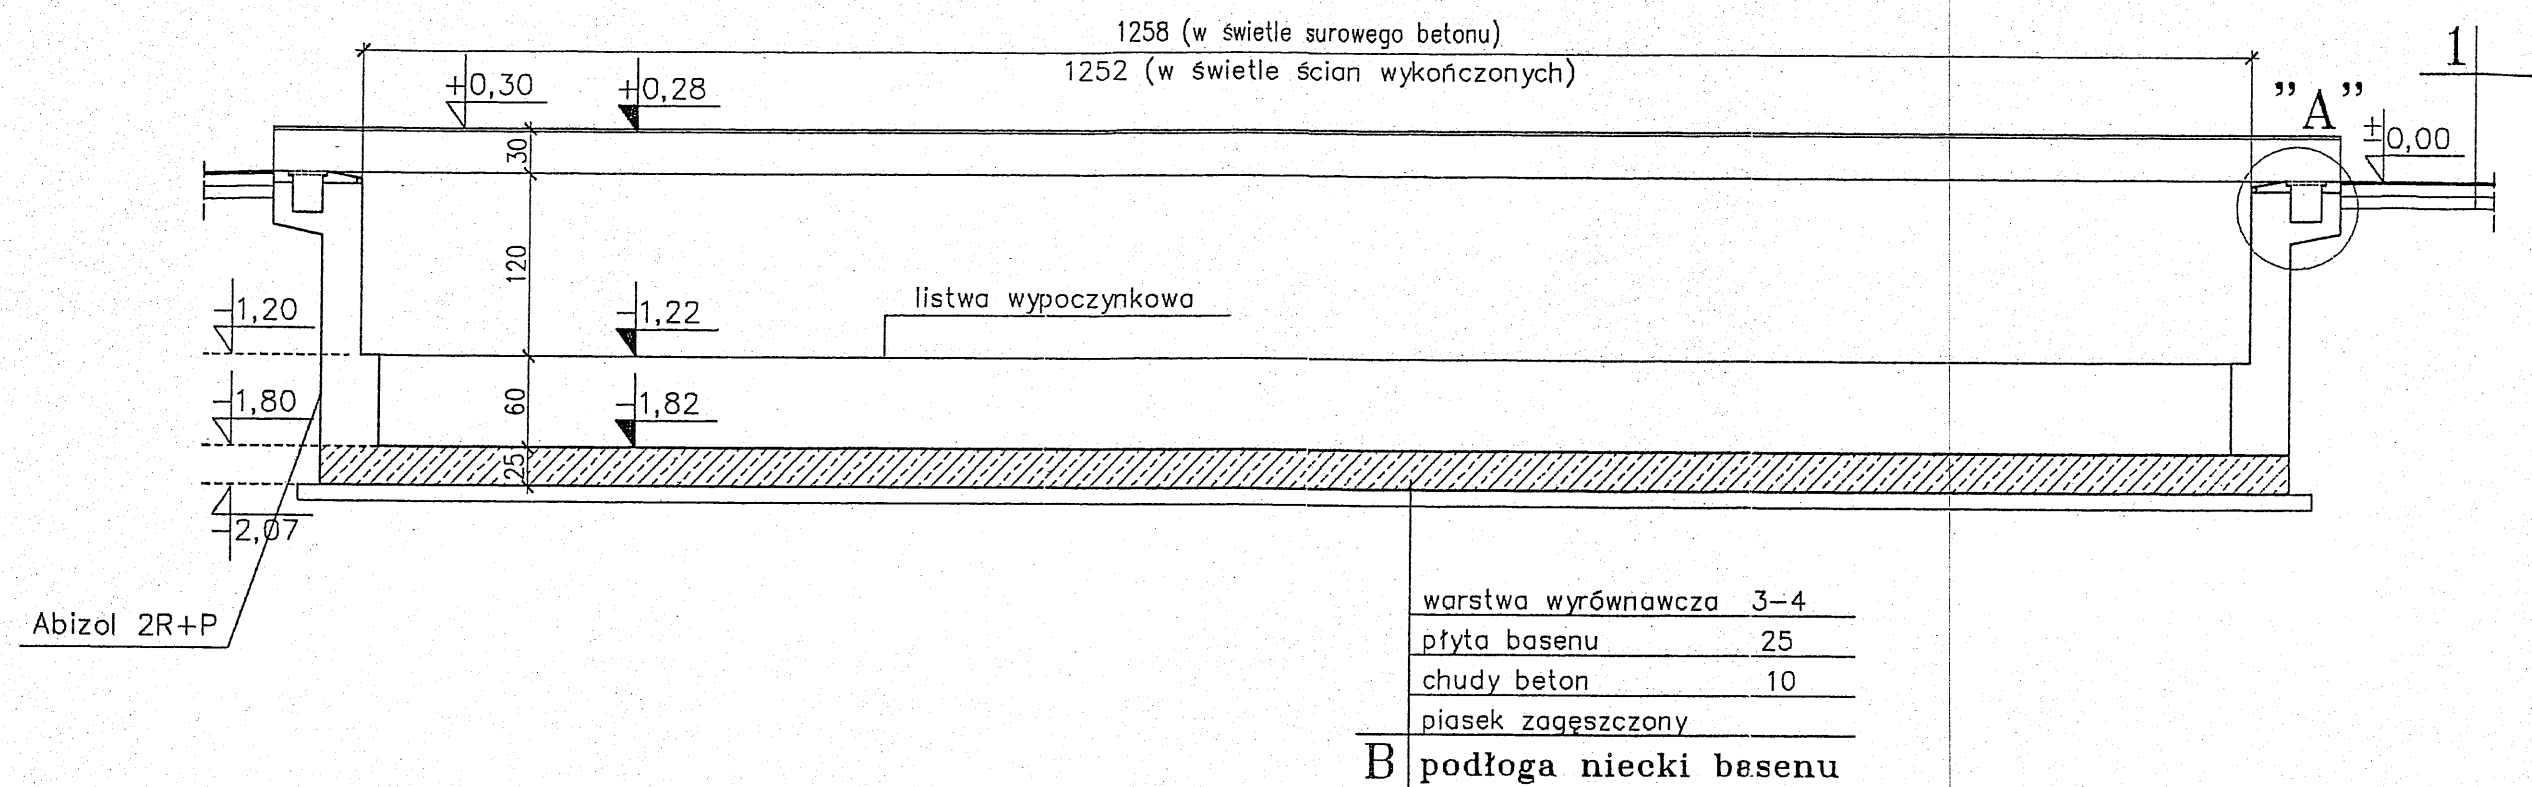

NIECKA BASENU DUŻA skala 1:50

"Promabud" inż. Maciej Ziemiński ul. Słoneczna 23; 77-400 Złotów			
INWESTOR	GMINA MIASTO ZŁOTÓW, AL. PIASTA 1, 77-400 ZŁOTÓW		
ZAKRES	Projekt wymiany folii w niecce basenowej i nawierzchni z płytek ceramicznych w głównej hali basenowej		
ADRES	ul. C.K. Norwida 4a; 77-400 Złotów	SKALA	
DATA	TREŚĆ RYSUNKU	PRZEKRÓJ NIECKA DUŻA	NR RYS. 5
05.2017r.			
OPRACOWAŁ: inż. Maciej Ziemiński		PROJEKTOWAŁ: mgr. inż. arch. Tadeusz Tyłka Upr. budowlane do projektowania i nadzorowania bud. w spec. architektonicznej bez ograniczeń, konstrukcyjnej ograniczonej Nr ewid. NN-8345/474/81; WOIA-WP-0334	