


# Profil sieci kanalizacji deszczowej

Skala 1: $\frac{500}{100}$

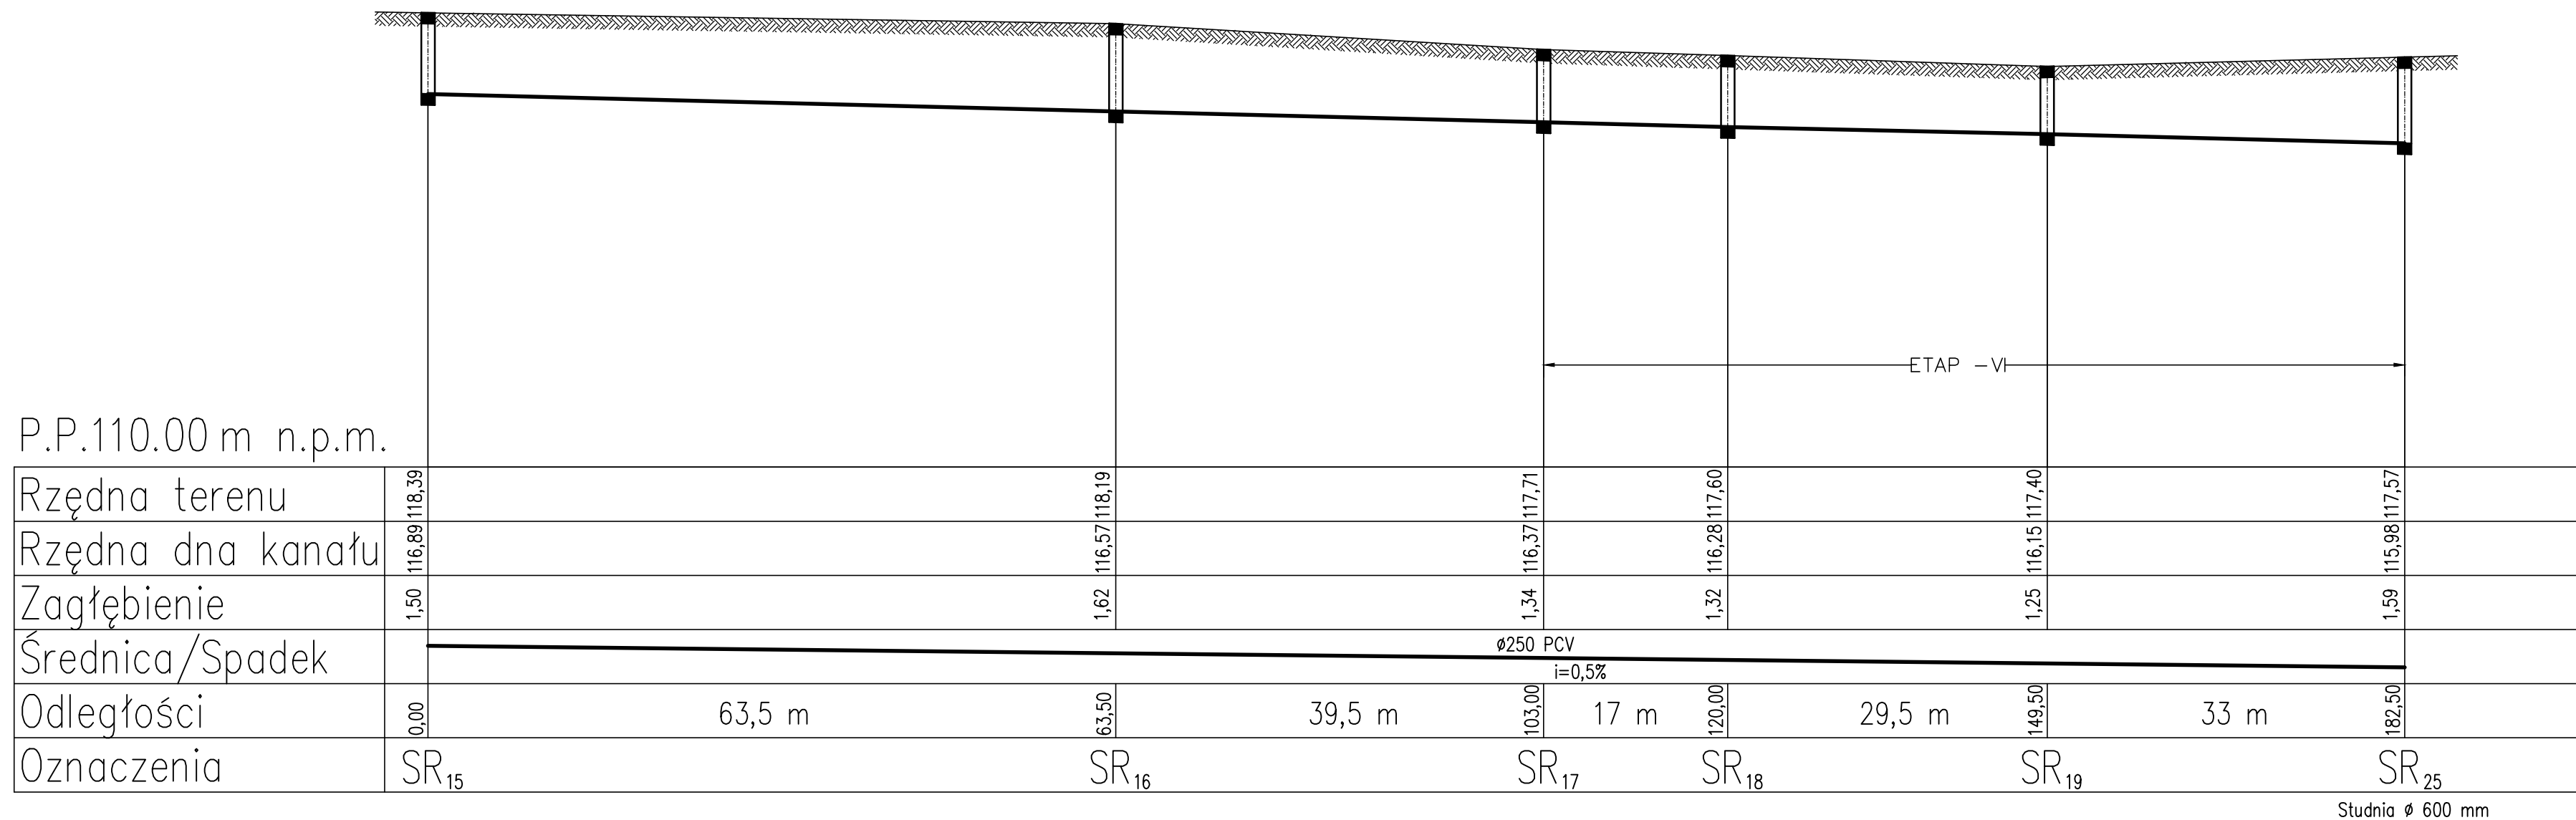

INWESTOR	Gmina Miasta Złotów		
BRANŻA S	OBIEKT	Droga publiczna gminna,	SKALA
	ADRES	77-400 Złotów, ul. Brzezińskiego, ul. Kocika, ul.Radowskiego	1:500/100
DATA 01.2018	TREŚĆ RYSUNKU	Profil sieci kanalizacji deszczowej	
			NR RYS 4
PROJEKTOWAŁ mgr inż. Małgorzata Fertata	OPRACOWAŁ mgr inż. Przemysław Fertata	OPRACOWAŁ	SPRAWDZIŁ