


# Profil sieci kanalizacji deszczowej Skala 1: $\frac{500}{100}$

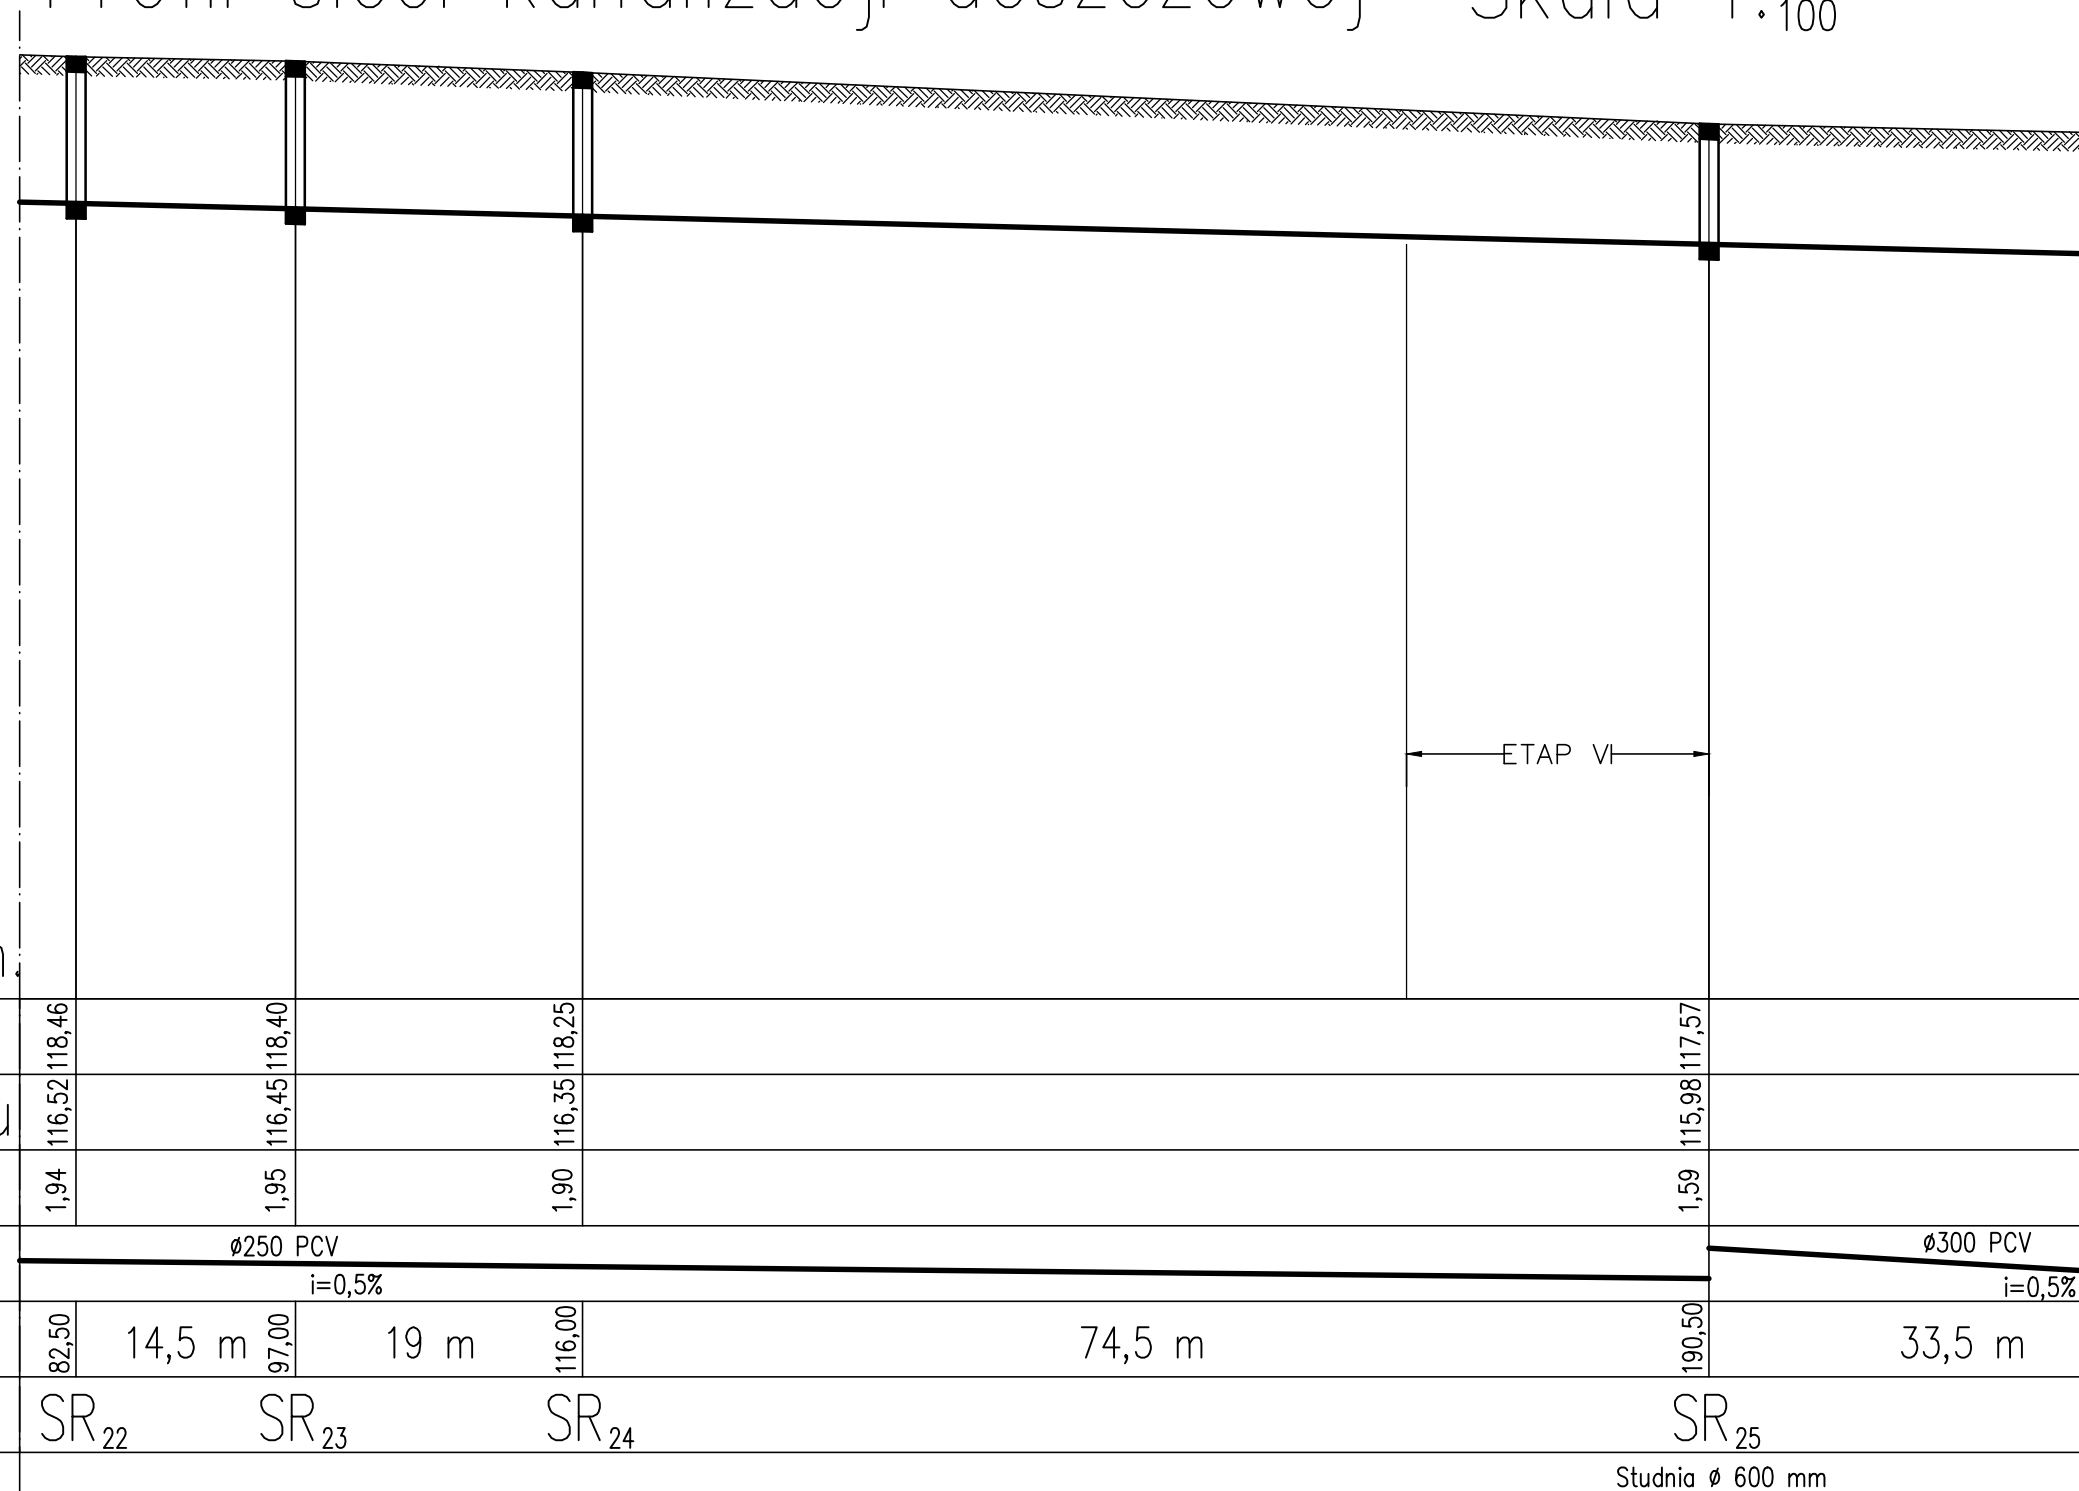

P.P.106.00m n.p.m.

Rzędna terenu	118,46		118,40		118,25				117,57
Rzędna dna kanału	116,52		116,45		116,35				115,98
Zagłębienie	1,94		1,95		1,90				1,59
Średnica/Spadek	$\varnothing 250$ PCV $i=0,5\%$								$\varnothing 300$ PCV $i=0,5\%$
Odległości	82,50	14,5 m	97,00	19 m	116,00	74,5 m	190,50		33,5 m
Oznaczenia	SR <sub>22</sub>		SR <sub>23</sub>		SR <sub>24</sub>				SR <sub>25</sub>

Studnia  $\varnothing$  600 mm

INWESTOR	Gmina Miasta Złotów		
BRANŻA S	OBIEKT	Droga publiczna gminna,	SKALA
	ADRES	77-400 Złotów, ul. Brzezińskiego, ul. Kocika, ul.Radowskiego	1:500/100
DATA 03.2010	TREŚĆ RYSUNKU	Profil sieci kanalizacji deszczowej	
			NR RYS 5a
PROJEKTOWAŁ	OPRACOWAŁ	OPRACOWAŁ	SPRAWDZIŁ
mgr inż. Małgorzata Fertata	mgr inż. Przemysław Fertata		