

UCHWAŁA NR XVI/127/99
RADY MIEJSKIEJ W ZŁOTOWIE
z dnia 30 grudnia 1999r.

W SPRAWIE ZMIANY MIEJSCOWEGO PLANU OGÓLNEGO ZAGOSPODAROWANIA
PRZESTRZENNEGO MIASTA ZŁOTÓW dla terenu położonego przy ul. Jeziornej.

Na podstawie art. 18 ust. 2 pkt. 5 i art. 40 ust. 1 ustawy z dnia 8 marca 1990r. o samorządzie gminnym (tekst jednolity z 1996r. w Dz. U. Nr 13 poz. 74 ze zmianami) i art. 26 ustawy z dnia 7 lipca 1994r. o zagospodarowaniu przestrzennym (j. t. Dz. U. z 1999r. Nr 15 poz. 139 ze zmianami), Rada Miejska w Złotowie uchwała co następuje:

§ 1


1. Uchwala się zmianę miejscowego planu ogólnego zagospodarowania przestrzennego miasta Złotów dla terenu położonego przy ul. Jeziornej w Złotowie.
2. Zmiana planu obejmuje obszar oznaczony na rysunku zmiany planu w skali 1:500 stanowiącym załącznik do niniejszej uchwały.

§ 2

Dla obszaru objętego zmianą planu ustala się funkcję:

1. Oznaczenie na planie: K
 - a) funkcja: teren pasa drogowego ulicy Jeziorna oraz wlotów ulic dochodzących do ulicy Jeziornej,
 - b) warunki zabudowy i zagospodarowania terenu:
 - zmienna szerokość w liniach rozgraniczających ul. Jeziornej:
 - najmniejsza – 10,0 m,
 - największa – 19,0 m,
 - jezdnia szerokości 5,5 m,
 - zatoki podłużne szerokości 2,5 m,
 - szerokość chodnika lub ścieżki rowerowej 1,5 m,
 - istniejące pełne wyposażenie uzbrojenia technicznego miejskiego z wyjątkiem sieci grzewczej c.o.
2. Oznaczenie na planie: MN
 - a) funkcja: teren zabudowy mieszkalnej jednorodzinnej z budowanymi usługami nieuciążliwymi,
 - b) warunki zabudowy i zagospodarowania terenu:
 - nieprzekraczalna linia zabudowy dla budynków mieszkalnych lub usługowych zmienna wg rysunku,

ZARZĄD MIEJSKI

17.01.2000


- przy zachowaniu przepisów prawa budowlanego dopuszcza się usytuowanie wolno stojących obiektów na potrzeby usług podstawowych,
- zakaz budowy budynków gospodarczych,
- ogrodzenie posesji do wys. 1,10 m, o przęsłach azurowych.

§ 3

Zgodnie z art. 10 ust. 3 ustawy z dnia 7 lipca 1994r. o zagospodarowaniu przestrzennym ustala się 10 % stawkę służącą naliczeniu opłaty z tytułu wzrostu wartości nieruchomości dla terenów oznaczonych w § 2 p. 1.

§ 4

Tracą moc ustalenia uchwały Nr XXXIII/234/93 Rady Miejskiej w Złotowie z dnia 27 kwietnia 1993r. w sprawie zmiany miejscowego planu ogólnego zagospodarowania przestrzennego miasta Złotowa ogłoszonej w Dzienniku Urzędowym Województwa Piłskiego Nr 7 /93 z dnia 17 maja 1993r, na obszarze objętym niniejszą uchwałą.

§ 5

Wykonanie uchwały powierza się Zarządowi Miejskiemu w Złotowie.

§ 6

Uchwała wchodzi w życie po upływie 14 dni od daty ogłoszenia w Dzienniku Urzędowym Województwa Wielkopolskiego.

ZARZĄD MIEJSKI
W ZŁOTOWIE

Złotów, dnia 11.01.2000


Przewodniczący
Rady Miejskiej

Inż. Leszek Kurcin

RADA MIEJSKA
w Złotowie

URZĄD MIEJSKI
w ZŁOTOWIE

Złotów, dnia 17.01.2008r. *[Signature]*

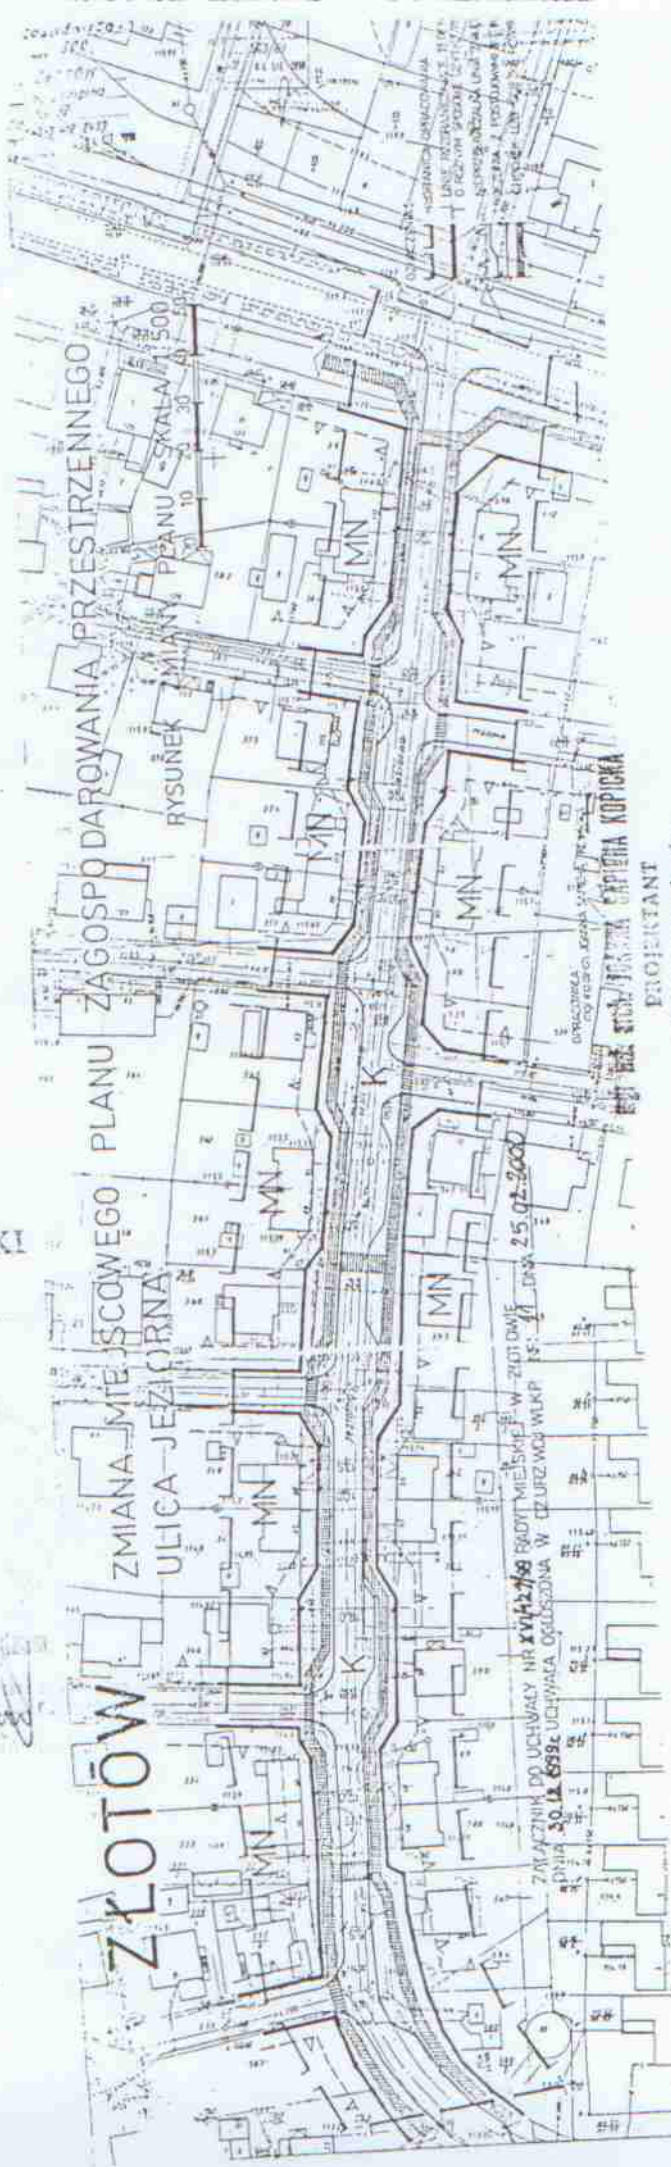

PROJEKTANT
KATARZYNA KOPICKA
miejscowych planów
zagospodarowania przestrzennego
Nr ewid. uprawnień 1170/2008

343.414.041z
d/560

PRZEWODNICZĄCY
[Signature]