Szczegół "A"

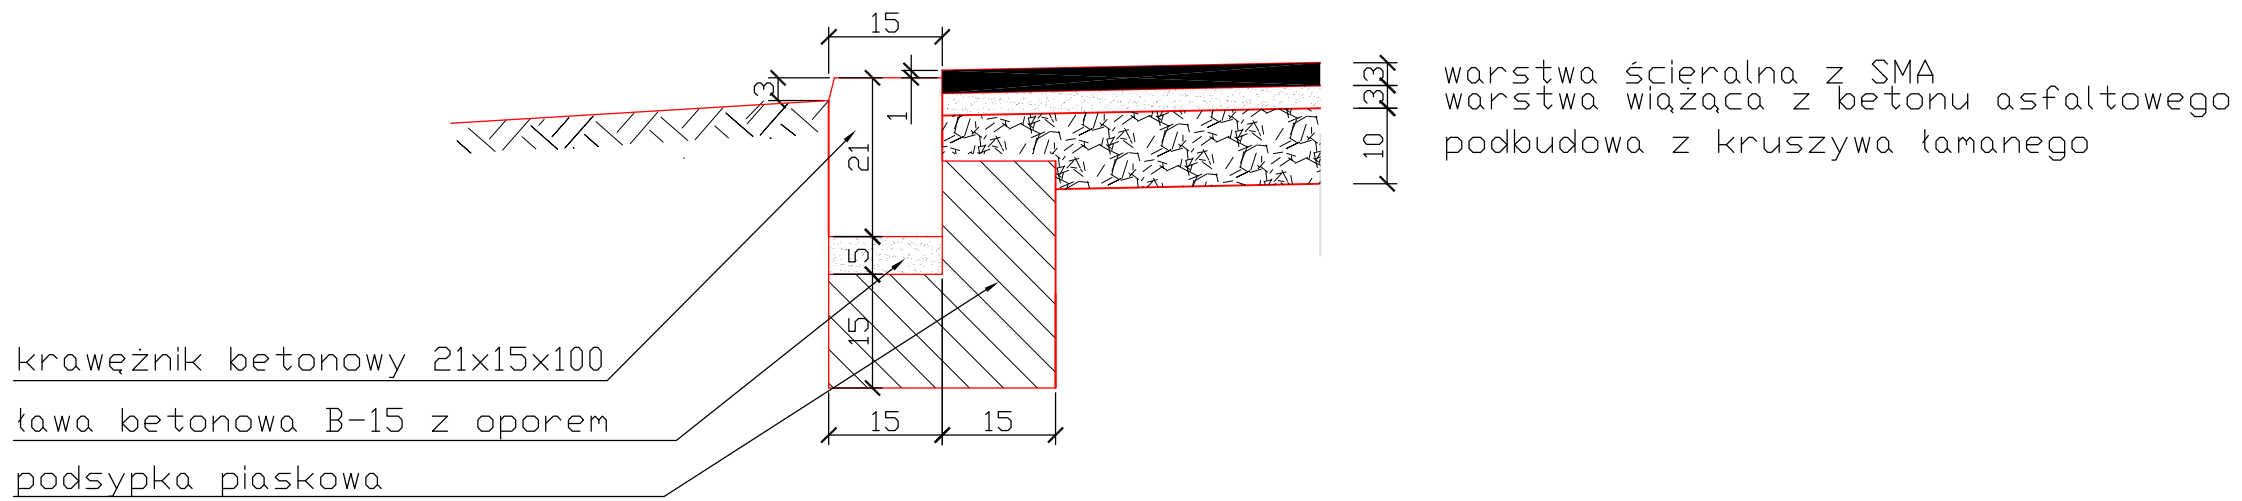

Szczegół "D"

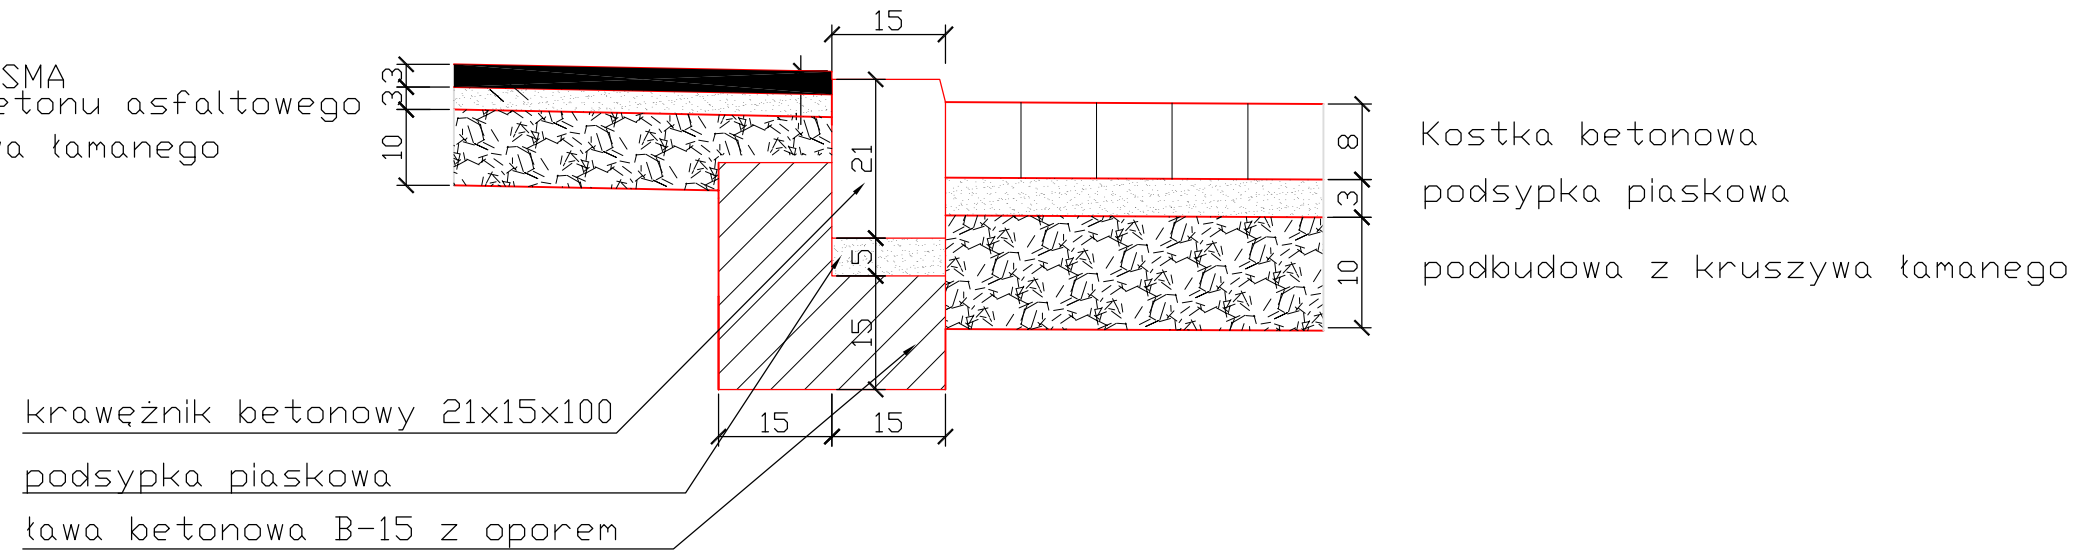

Szczegół "B"

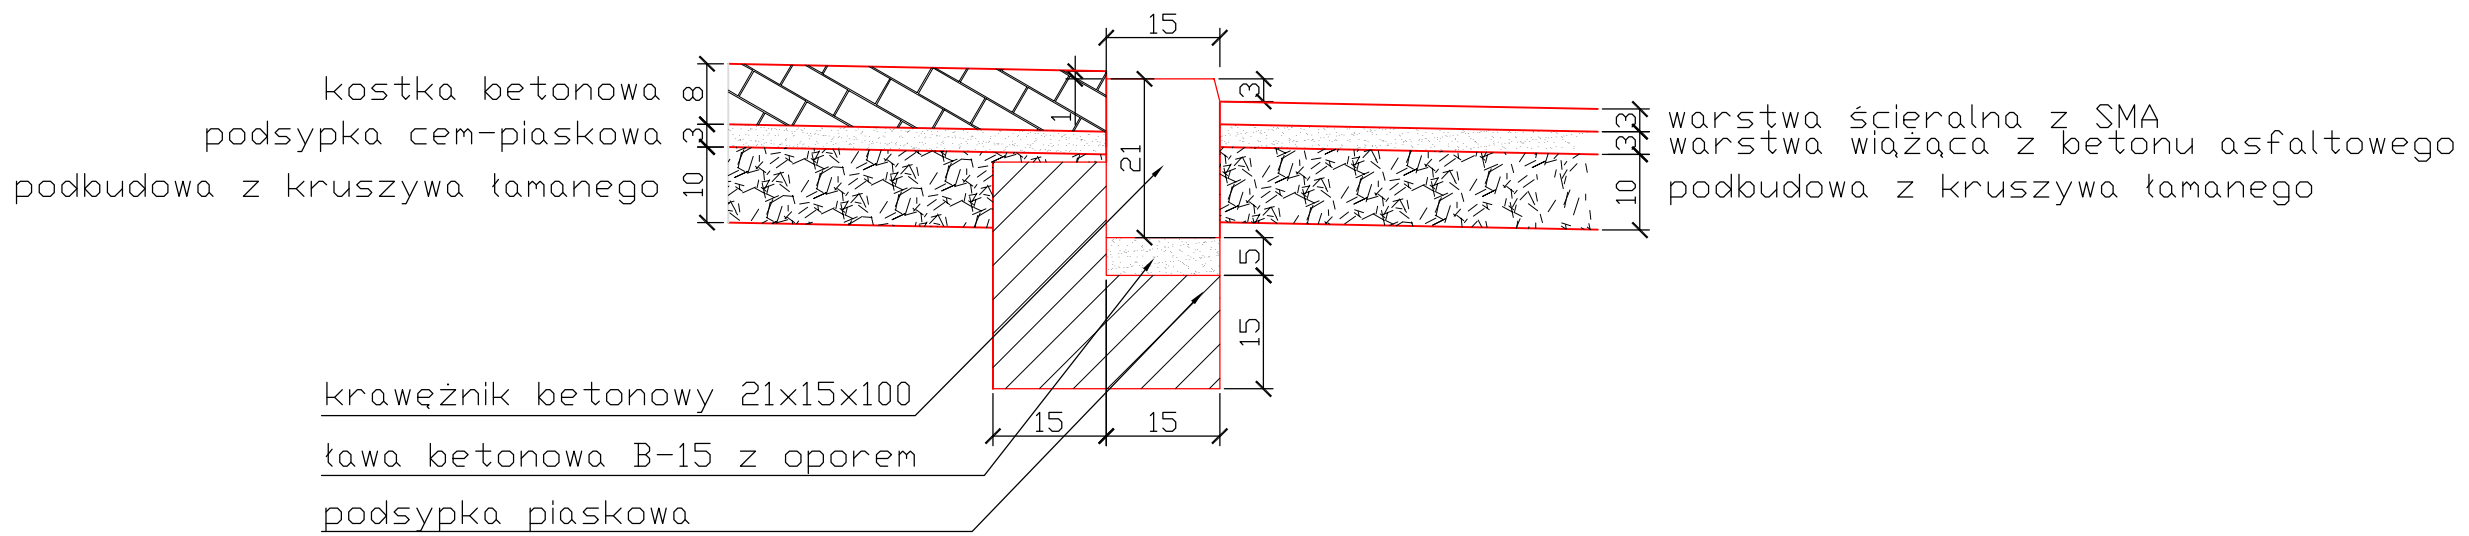

Szczegół "C"

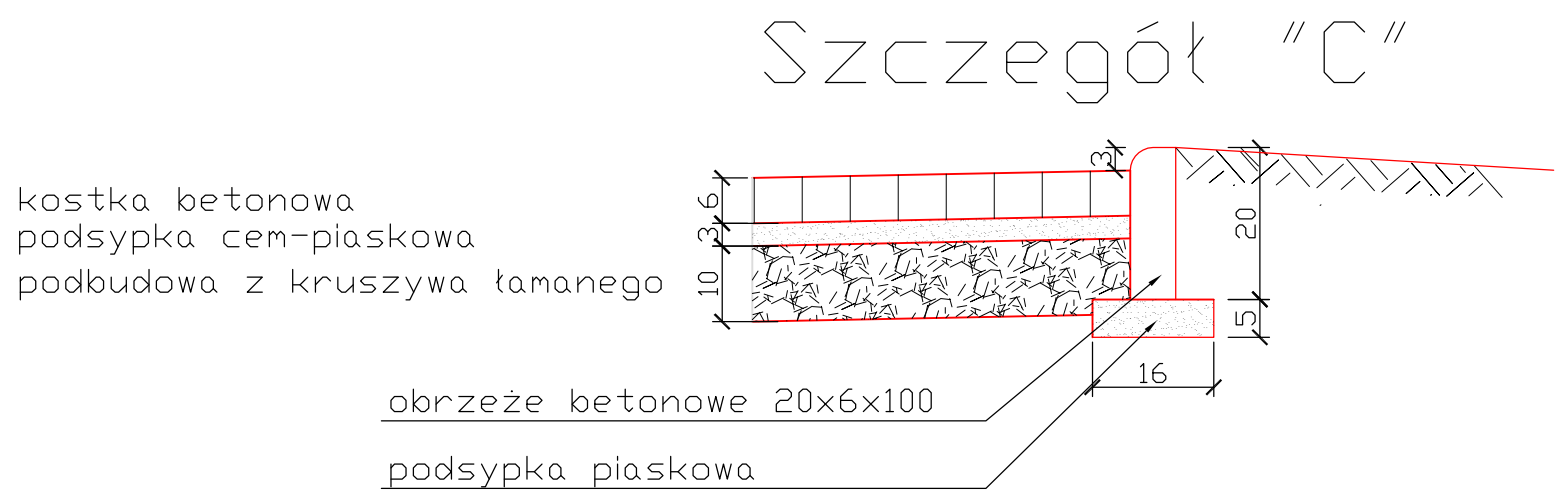

Zakład Produkcyjno-Usługowo-Handlowy "DRO-BUD" 77-400 ZŁOTÓW UL. FR. BARTOSZA 12 telefon/fax: (0-67) 263-55-37 NIP 767-102-63-49 REGON 570851067	INWESTOR Gmina Miasto Złotów Al. Piasta 1 77-400 ZŁOTÓW
OBIEKT: Projekt przebudowy drogi gminnej m. Złotów, ul. Głębinowa, Piaskowa, Jodłowa	
RYSUNEK: Szczegóły konstrukcyjne	NR 5

STANOWISKO	IMIĘ I NAZWISKO	NR UPRAW.	DATA	PODPIS
PROJEKTANT	Jerzy Wiśniewski	NN-8345/769/84	04/07	
OPRACOWAŁ				
OPRACOWAŁ				
SPRAWDZAJĄCY				

BRANŻA	STADIUM	ROK OPR.	NR UMOWY	SKALA
Drogowa	PB	2007	341/ 5 / 07	1:10