


Zestawienie pomieszczeń			
Kondygnacja	Nazwa	Numer	Powierzchnia
PRZYZIEMIE	HALL	1	45.21 m <sup>2</sup>
PRZYZIEMIE	P.TRENERÓW	2	7.49 m <sup>2</sup>
PRZYZIEMIE	P.TRENERÓW	2/1	7.49 m <sup>2</sup>
PRZYZIEMIE	P.SĘDZIÓW	3	16.20 m <sup>2</sup>
PRZYZIEMIE	SZATNIA	4	28.19 m <sup>2</sup>
PRZYZIEMIE	SZATNIA	4/1	28.19 m <sup>2</sup>
PRZYZIEMIE	UMYWALNIA	5	8.96 m <sup>2</sup>
PRZYZIEMIE	UMYWALNIA	6	6.67 m <sup>2</sup>
PRZYZIEMIE	WC (N)	7	3.60 m <sup>2</sup>
PRZYZIEMIE	WC (D)	9	13.25 m <sup>2</sup>
PRZYZIEMIE	WC (M)	10	17.08 m <sup>2</sup>
PRZYZIEMIE	KASA	11	7.58 m <sup>2</sup>
PRZYZIEMIE	WC (P)	12	3.53 m <sup>2</sup>
PRZYZIEMIE	KORYTARZ	13	5.90 m <sup>2</sup>
PRZYZIEMIE	PERSONEL	14	13.35 m <sup>2</sup>
PRZYZIEMIE	PRZEBIERALNIA (D)	15	15.08 m <sup>2</sup>
PRZYZIEMIE	PRZEBIERALNIA (M)	15/1	15.08 m <sup>2</sup>
PRZYZIEMIE	UMYWALNIA	16	5.91 m <sup>2</sup>
PRZYZIEMIE	UMYWALNIA	16/1	5.91 m <sup>2</sup>
PRZYZIEMIE	WC (D)	17	10.62 m <sup>2</sup>
PRZYZIEMIE	WC (M)	17/1	10.56 m <sup>2</sup>
PRZYZIEMIE	P.TECHNICZNE	19	13.35 m <sup>2</sup>
PRZYZIEMIE	MAGAZYN	20	20.04 m <sup>2</sup>
PRZYZIEMIE	MAGAZYN	21	48.55 m <sup>2</sup>
PRZYZIEMIE	PRYSZNICE	22	8.91 m <sup>2</sup>
PRZYZIEMIE	PRYSZNICE	22/1	8.91 m <sup>2</sup>
PRZYZIEMIE	WC	23	10.51 m <sup>2</sup>
PRZYZIEMIE	WC	23/1	10.51 m <sup>2</sup>
PRZYZIEMIE	ŁAZIENKA	24	7.43 m <sup>2</sup>
Grand total:		29	404.13 m <sup>2</sup>

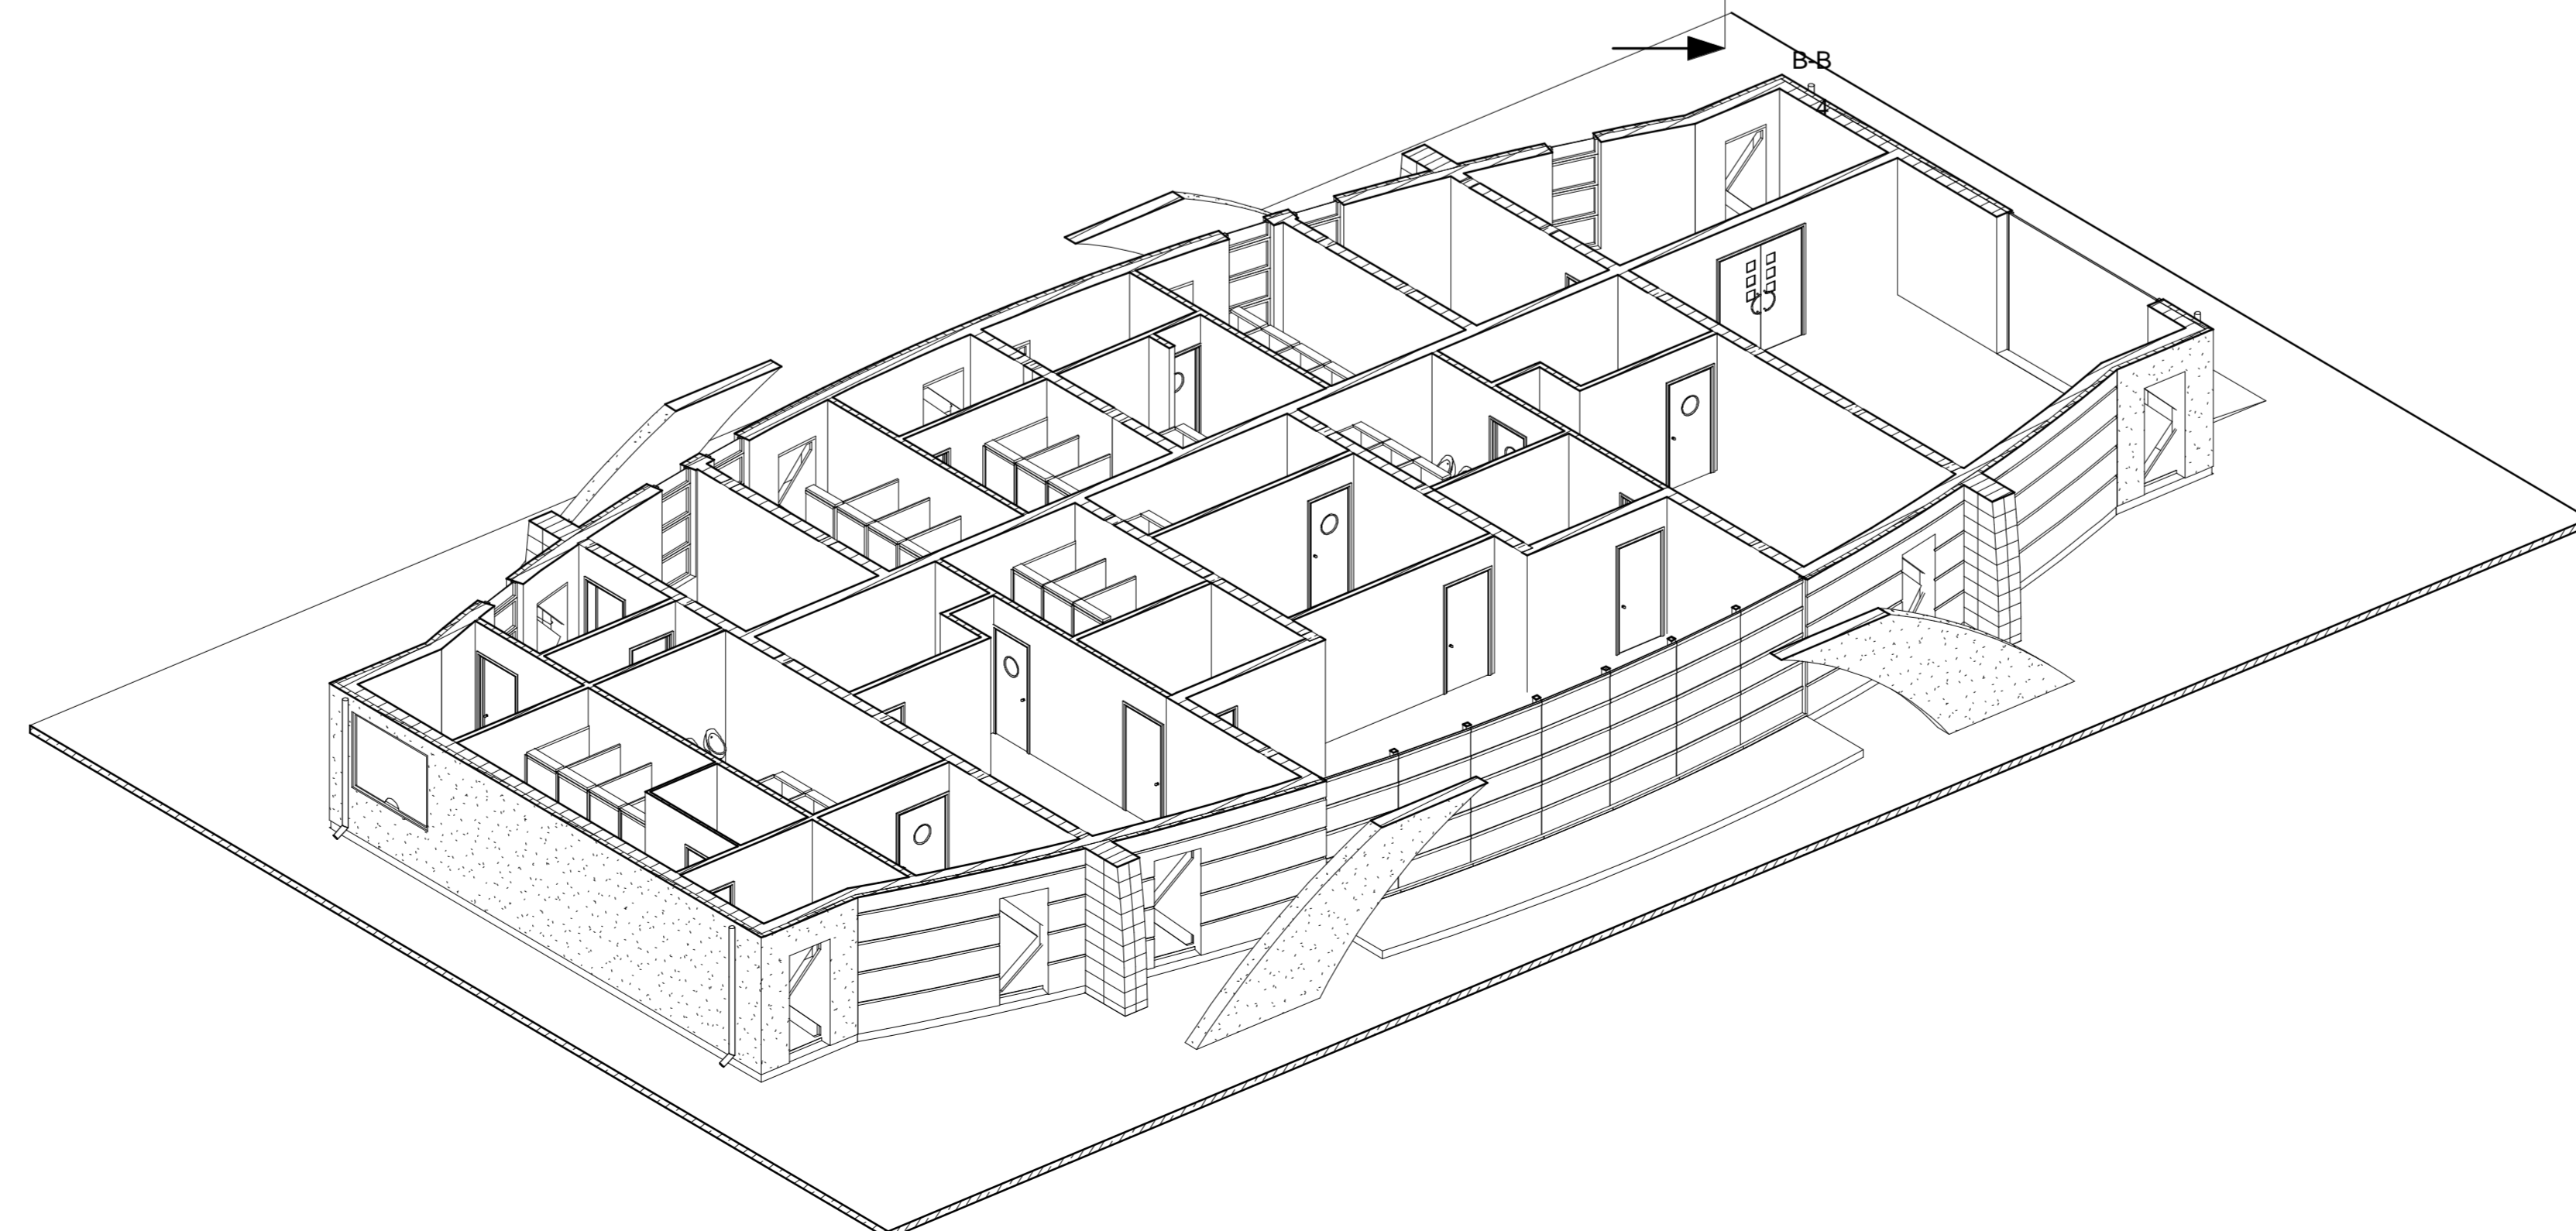

PRACOWNIA 8 Inż. Roman Marek Zieliński			
INWESTOR	URZĄD MIASTA W ZŁOTOWIE		SKALA
OBIEKT	STADION MIEJSKI		1:50
ADRES	77-400 Złotów, dz. nr 301/287/18,296/1		
DATA	BRANŻA	TREŚĆ RYSUNKU	NR RYS.
		<b>RZUT PRZYZIEMIA</b>	2
PROJEKTOWAŁ	OPRACOWAŁ	OPRACOWAŁ	SPRAWDZIŁ
mgr inż. arch. Tomasz Tytus	inż. Marek Roman Zieliński	inż. Dawid Woźniak	mgr inż. arch. W. Lipiński
Specjalista, bud. ogólnoust.	Specjalista bud. ogólnoust.	Specjalista bud. ogólnoust.	Specjalista bud. ogólnoust.
W op. arch. MB-8145/47430	W op. bud. GZ-8145/47430	W op. arch. MB-8145/43178	