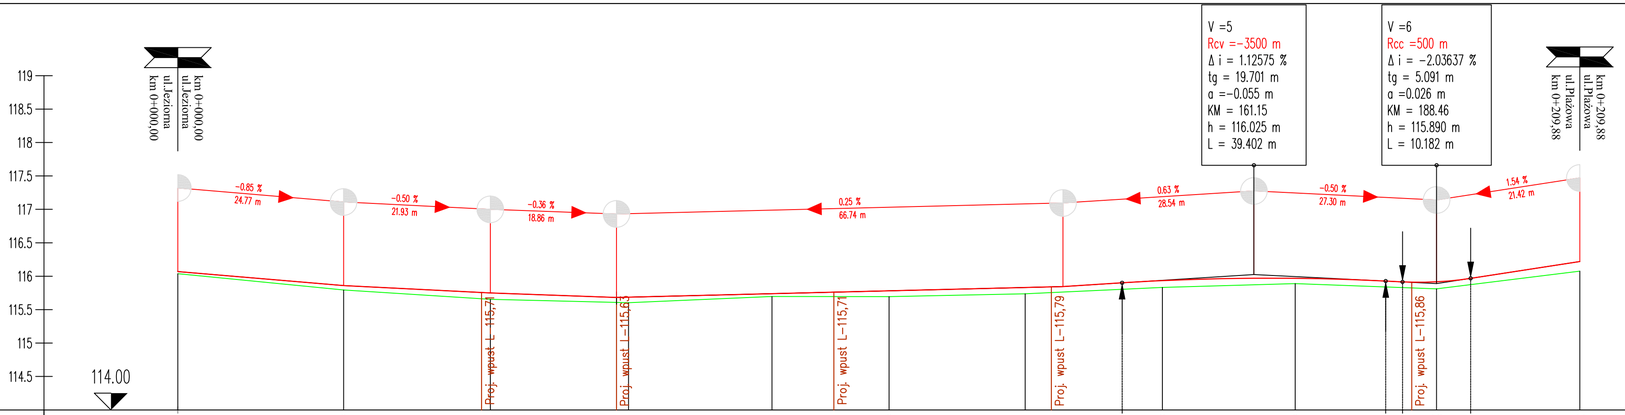

PRZEKRÓJ-1: OŚ_3

SKALA 1:500/50

NUMER PRZEK. POPRZECZ.	1	24.77	2	21.93	3	20.65	4	21.44	5	17.52	6	20.34	7	20.51	8	19.84	9	21.14	10	21.42	11	
WYSOKOŚĆ PIONOWA	116.07		115.86		115.75		115.68 115.63		115.74		115.78		115.83	115.85	115.90	115.93	115.97 115.97	115.97	115.93 115.92	115.91 115.92	115.97	116.22	
RÓŻNICE WYSOKOŚCI	0.03		0.07		0.09		0.09		0.03		0.09		0.09		0.10		0.08		0.11		0.14	
WYSOKOŚĆ TERENU	116.04		115.79		115.66		115.60		115.70		115.69		115.74		115.83		115.89		115.81		116.08	
ELEMENTY POZIOME	Prawo Lewo – Krzywa								Styczna l=209.89													
ELEMENTY PIONOWE	0.00	-0.848 % 24.773 m	8.00	-0.502 % 21.933 m		-0.362 % 18.859 m		0.246 % 66.736 m			0.630 % 8.841 m		R=-3500 m L=39.402 m			2.51	0.496 L=10.182 m R=500 m		1.541 % 16.331 m	1.89	9.89	
PRZECHYŁKA	Lewa krawędź Prawa krawędź	l. krawędź p. krawędź	8.00 0.50 % -0.50 % Δp=0.937% Δp=0.937% 2.00 % -2.00 % 8.00																8.00 2.00 % -2.00 % Δp=0.962% Δp=0.962% 0.30 % -0.30 % 8.00					
KILOMETRAŻ	0.31		25.09		47.02		67.67		89.11	0.1	6.63		26.97		47.48		67.32		88.46	0.2	9.88	
KILOM. I HEKTOM.																						

Zakład Produkcyjno-Usługowo-Handlowy

STOP **"DRO-BUD"**

77-400 ZŁOTÓW UL. FR. BARTOSZA 12
telefon/fax: (0-67) 263-55-37
NIP 767-102-63-49 REGON 570851067

INWESTOR

Gmina Miasto Złotów
ul. Aleja Piasta 1
77-400 Złotów

OBIEKT: Remont ulic: Jeziorna, Plażowa, Zaciszna, Miła i Wędkarska w Złotowie

RYSUNEK: *Profil podłużny* NR 2.3

STANOWISKO	IMIĘ I NAZWISKO	SPECJALNOŚĆ	NR UPRAW.	DATA	PODPIS
Projektant	Jerzy Wiśniewski	Drogowa	NN-6345/769/84	12/2012	
Sprawdzający					
Projektant					
Sprawdzający					

STADIUM	ROK OPR.	NR UMOWY	SKALA
Projekt Budowlany	2012		1:500/50