

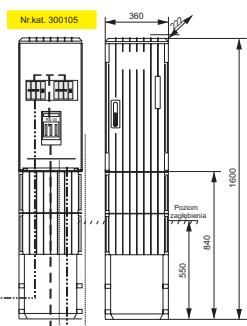
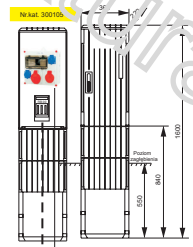
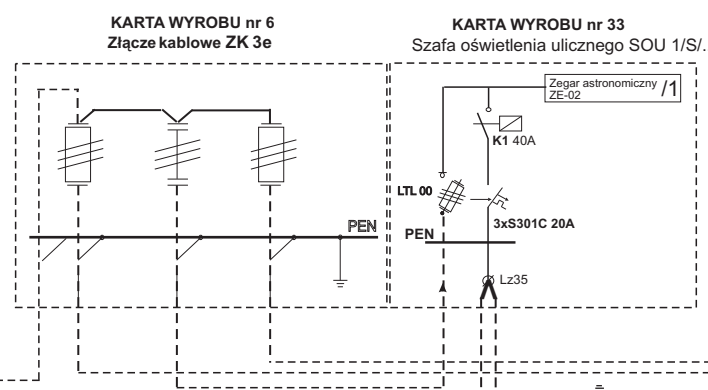
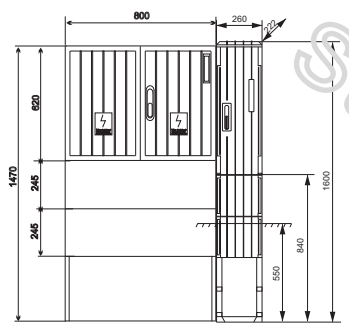


**Oświetlenie uliczne wraz z monitoringiem i obwodami zasilania małej infrastruktury ciągu pieszo-rowerowego nad jeziorem Miejskim w Złotowie**  
**77 - 400 ZŁOTÓW**

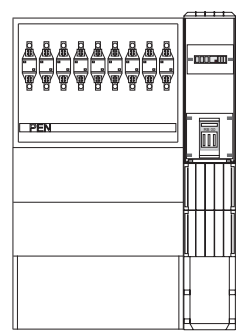

Ochrona od porażenia elektrycznych sieć zasilająca nn. 0,4 KV  
**SAMOCZYNNE SZYBKE WYŁĄCZENIE ZASILANIA**

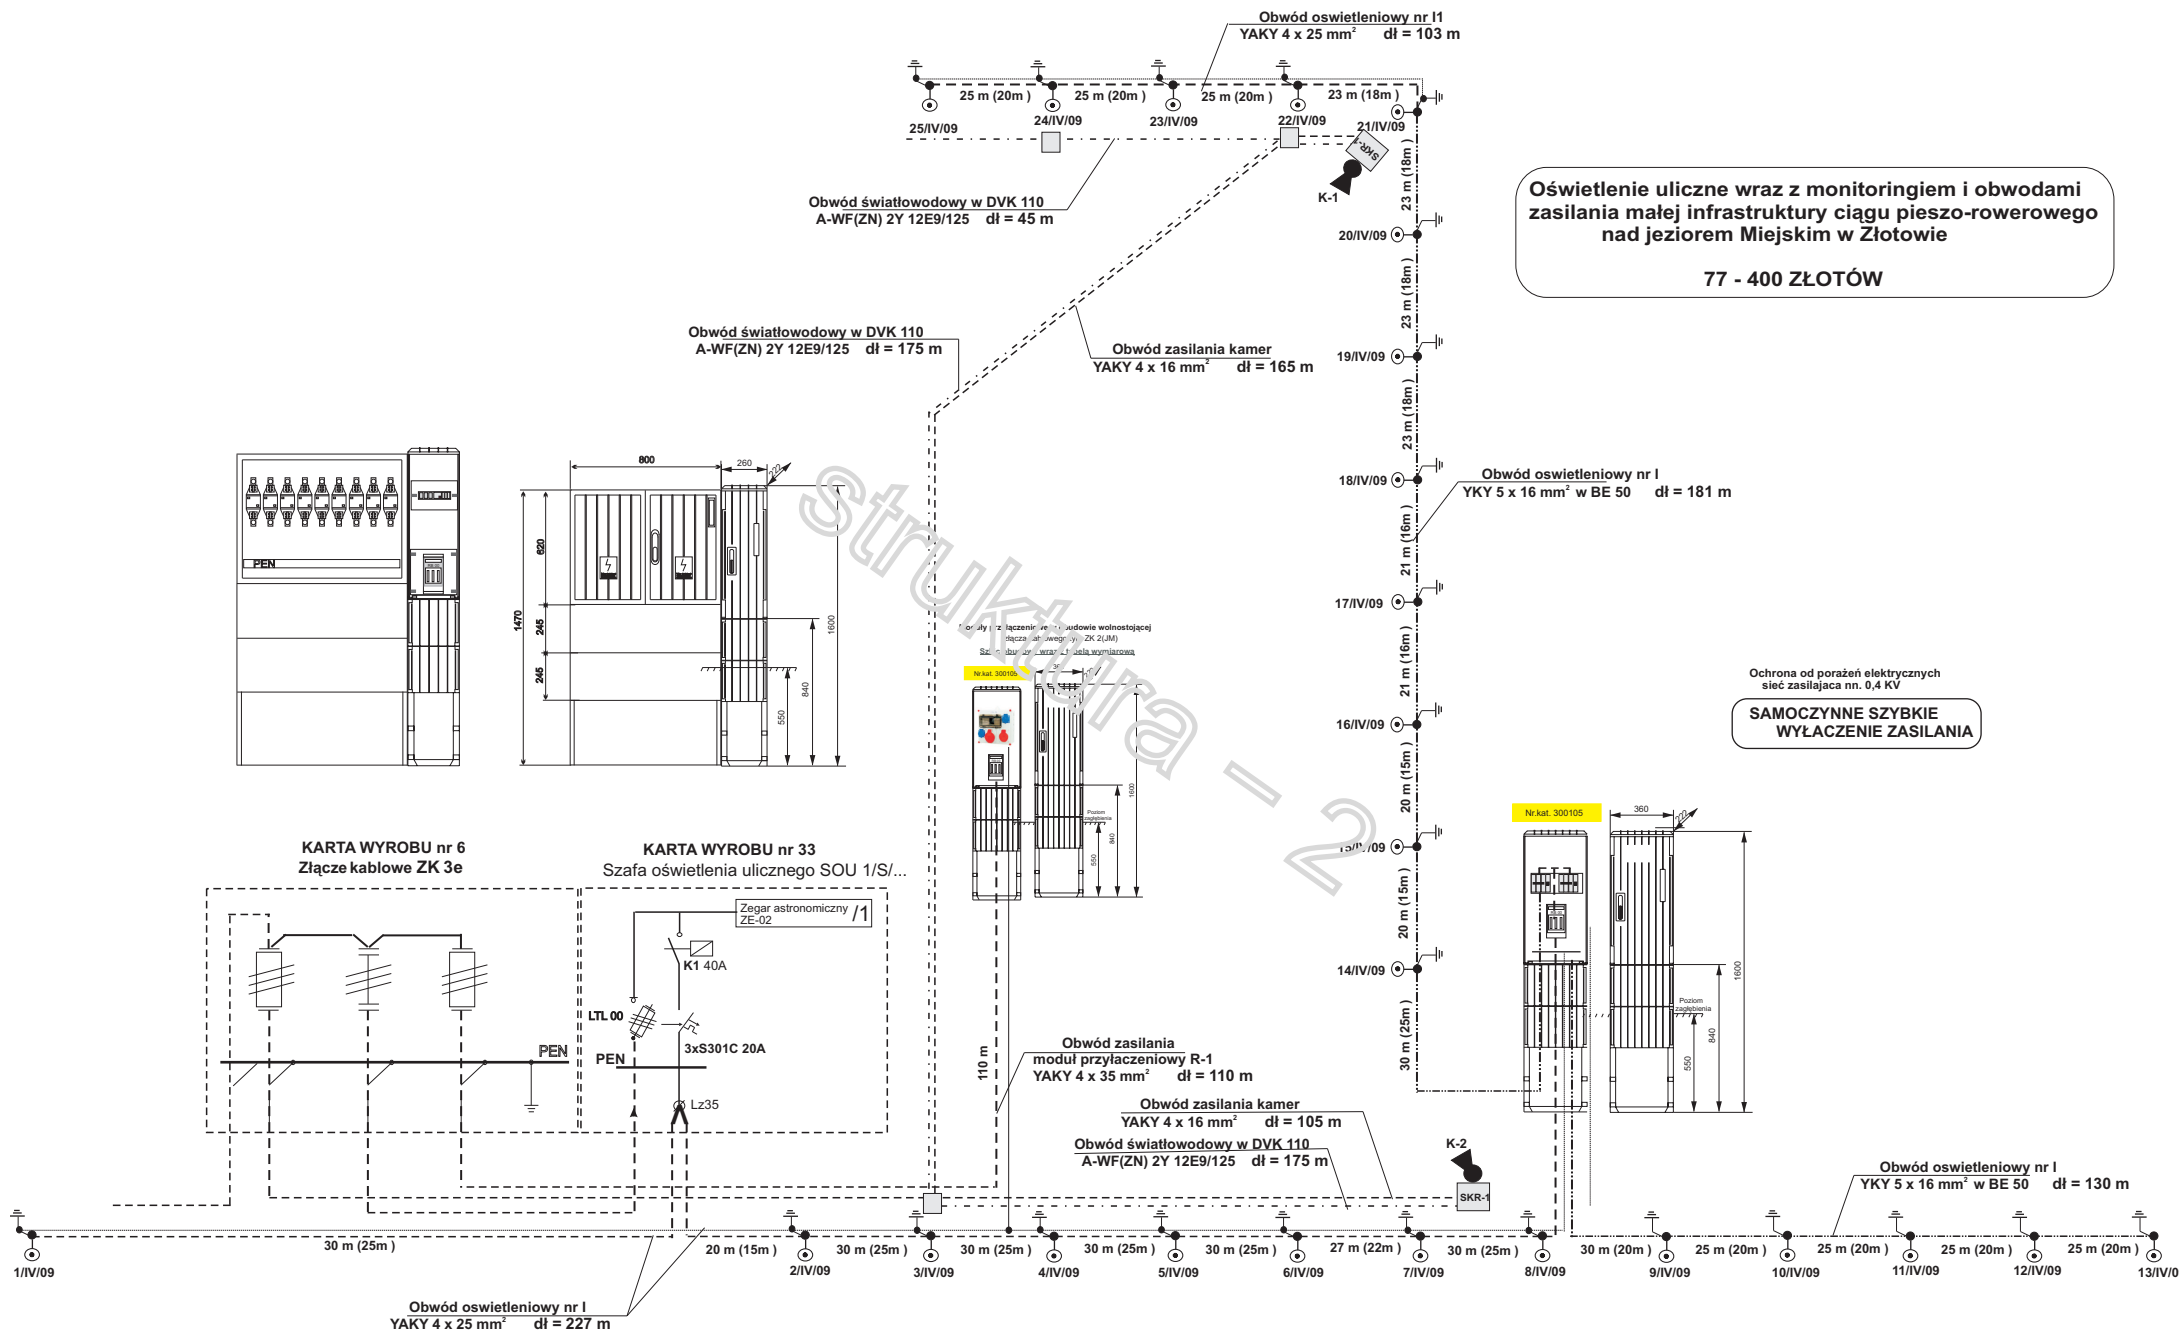