PRZEKRÓJ PODŁUŻNY

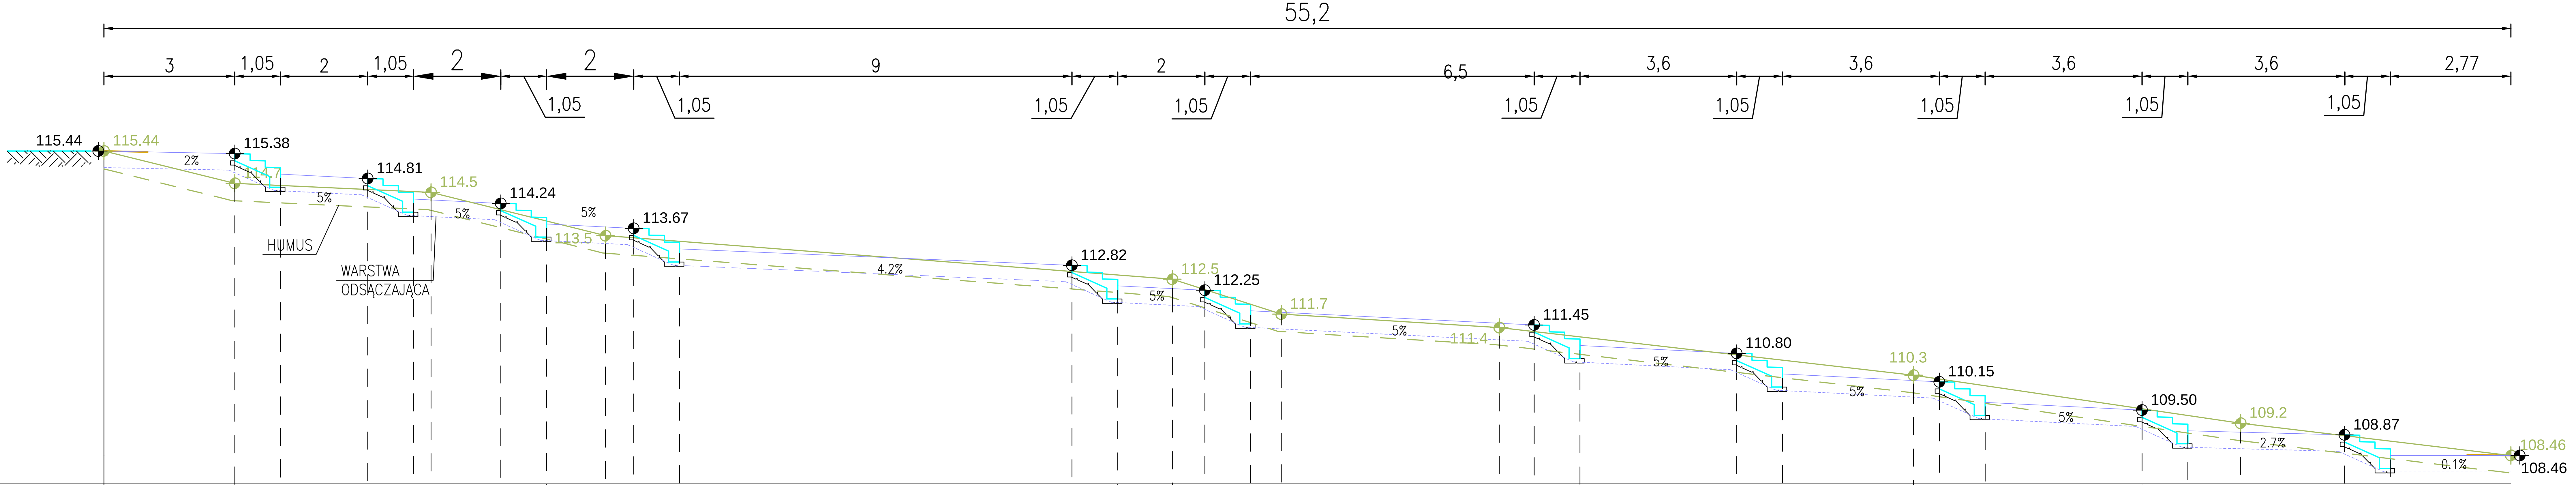

ODLEGŁOŚCI	RZĘDNE TERENU ISTNIEJĄCEGO	RZĘDNE PROJEKTOWANE	RÓŻNICA
0.00	115.44	115.44	0.0
3.00	114.70	115.38	+0.68
4.05		114.93	+0.26
6.05		114.81	+0.25
7.10		114.36	−0.17
7.50	114.5		
9.10		114.24	+0.16
10.0			
0.15		113.79	−0.07
1.50	113.5		
2.15		113.67	+0.22
3.20		113.22	−0.17
20.0			
2.20		112.82	+0.14
3.25		112.37	+0.25
4.50	112.5		
5.25		112.25	+0.01
6.30		111.80	+0.15
7.00	111.70		
30.0			
	111.40		
2.8		111.45	+0.16
3.85		111.00	+0.20
7.45		110.80	−0.03
8.50		110.35	−0.32
40.0			
	110.30		
2.10		110.15	−0.06
3.15		109.70	−0.38
6.75		109.50	−0.05
7.80		109.05	+0.35
	109.20		
50.0			
1.40		108.87	+0.02
2.45		108.42	−0.033
55.2	108.46	108.46	0.00

WYKOP PONIŻEJ HUMUSU		0.40		0.05		0.98		1.35		0.80		5.55 1.33	11
NASYP PONIŻEJ WARSTWY ODSĄCZAJĄCEJ	5.42		0.28		0.80		0.95		1.48				9

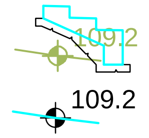

ŻELBETOWE SCHODY PREFABRYKOWANE 3x15x35cm

OZNACZENIE RZĘDNYCH TERENU ISTNIEJĄCEGO

OZNACZENIE RZĘDNYCH TERENU PROJEKTOWANEGO

PROJEKTOWANIE I NADZÓR BUDOWLANY "PRO-BUD"
77-400 ZŁOTÓW, ul.NORWIDA 7

TEMAT :	PRZEKRÓJ PODŁUŻNY	
OBIEKT :	SCHODY, CHODNIK, OŚWIETLENIE	BRANŻA: DROGOWA
ADRES :	77-400 ZŁOTÓW, ul. Staszica DZIAŁKA NR 322, 324/5.	PROJEKT BUDOWLANY
INWESTOR :	GMINA MIASTO ZŁOTÓW AL. PIASTA 1 77-400 ZŁOTÓW	SKALA: 1:100
PROJEKTANT	mgr inż. GRZEGORZ WITKOWICZ UPR. BUD. NR EWID. 7131/120/P/2000	
SPRAWDZAJĄCY	mgr inż. ZBIGNIEW PAJĄK UPR. BUD. NR EWID. WKP/0122/POOO/16	
OPRACOWAŁ:	mgr inż. KAROLINA JASIEK	
DATA	MARZEC 2017.	NR RYS. 3