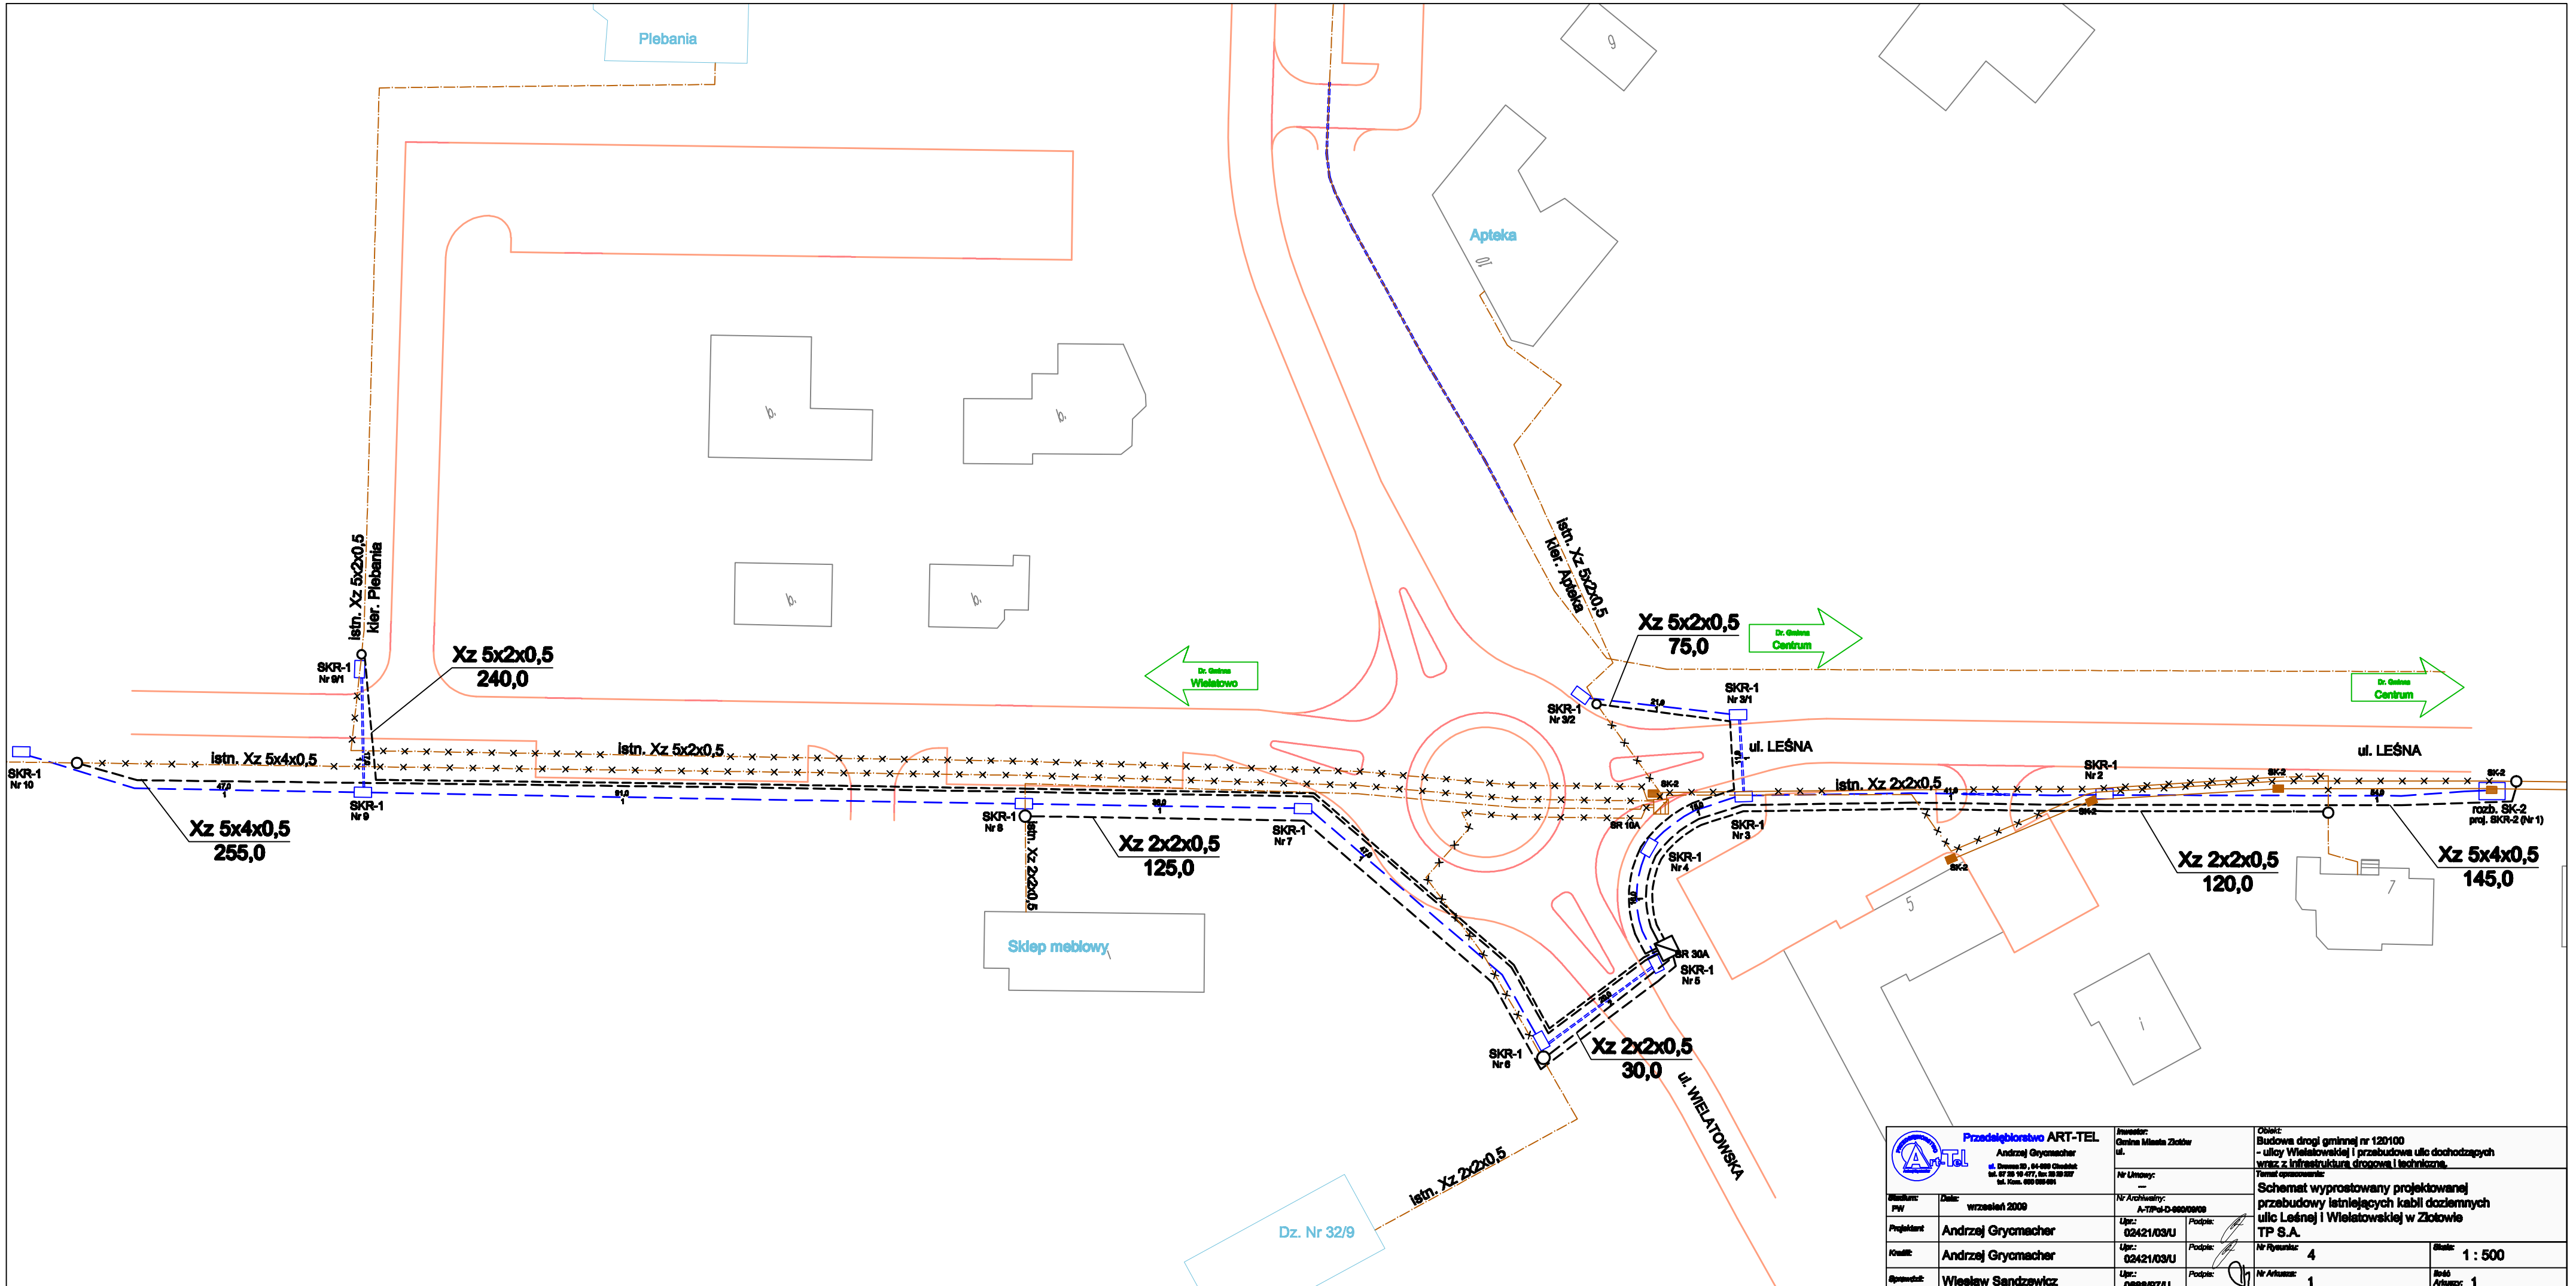
Plebania
Apteka
Sklep meblowy
Dz. Nr 32/9
istn. Xz 5x2x0,5
kier. Plebania
istn. Xz 5x2x0,5
kier. Apteka
Xz 5x2x0,5
240,0
Xz 5x2x0,5
75,0
Xz 5x4x0,5
255,0
Xz 2x2x0,5
125,0
Xz 2x2x0,5
30,0
Xz 2x2x0,5
120,0
Xz 5x4x0,5
145,0
istn. Xz 5x4x0,5
istn. Xz 5x2x0,5
istn. Xz 2x2x0,5
istn. Xz 2x2x0,5
istn. Xz 2x2x0,5
SKR-1 Nr 9/1
SKR-1 Nr 9
SKR-1 Nr 10
SKR-1 Nr 8
SKR-1 Nr 7
SKR-1 Nr 6
SKR-1 Nr 5
SKR-1 Nr 4
SKR-1 Nr 3
SKR-1 Nr 3/1
SKR-1 Nr 3/2
SKR-1 Nr 2
SR 10A
SR 30A
SK-2
rozb. SK-2 proj. SKR-2 (Nr 1)
ul. LEŚNA
ul. LEŚNA
ul. WIELATOWSKA
Dr. Gmina Wielatowo
Dr. Gmina Centrum
Dr. Gmina Centrum
Przedsiębiorstwo ART-TEL
Andrzej Grycmacher
Inwestor: Gmina Miasta Złotów
Nr Umowy: —
Nr Archiwalny: A-TI/Pol-O-660/0/08
Data: wrzesień 2009
Projektant: Andrzej Grycmacher
Upr.: 02421/03/U
Kreślił: Andrzej Grycmacher
Upr.: 02421/03/U
Sprawdził: Wiesław Sandzewicz
Upr.: 0688/97/U
Obiekt: Budowa drogi gminnej nr 120100 - ulicy Wielatowskiej i przebudowa ulic dochodzących wraz z infrastruktura drogowa i techniczna.
Temat opracowania: Schemat wyprostowany projektowanej przebudowy istniejących kabli ziemnych ulic Leśnej i Wielatowskiej w Złotowie
TP S.A.
Nr Rysunku: 4
Skala: 1 : 500
Nr Arkusza: 1
Ilość Arkuszy: 1