


PRZEKROJ-1: OŚ_1
SKALA 1:500/50

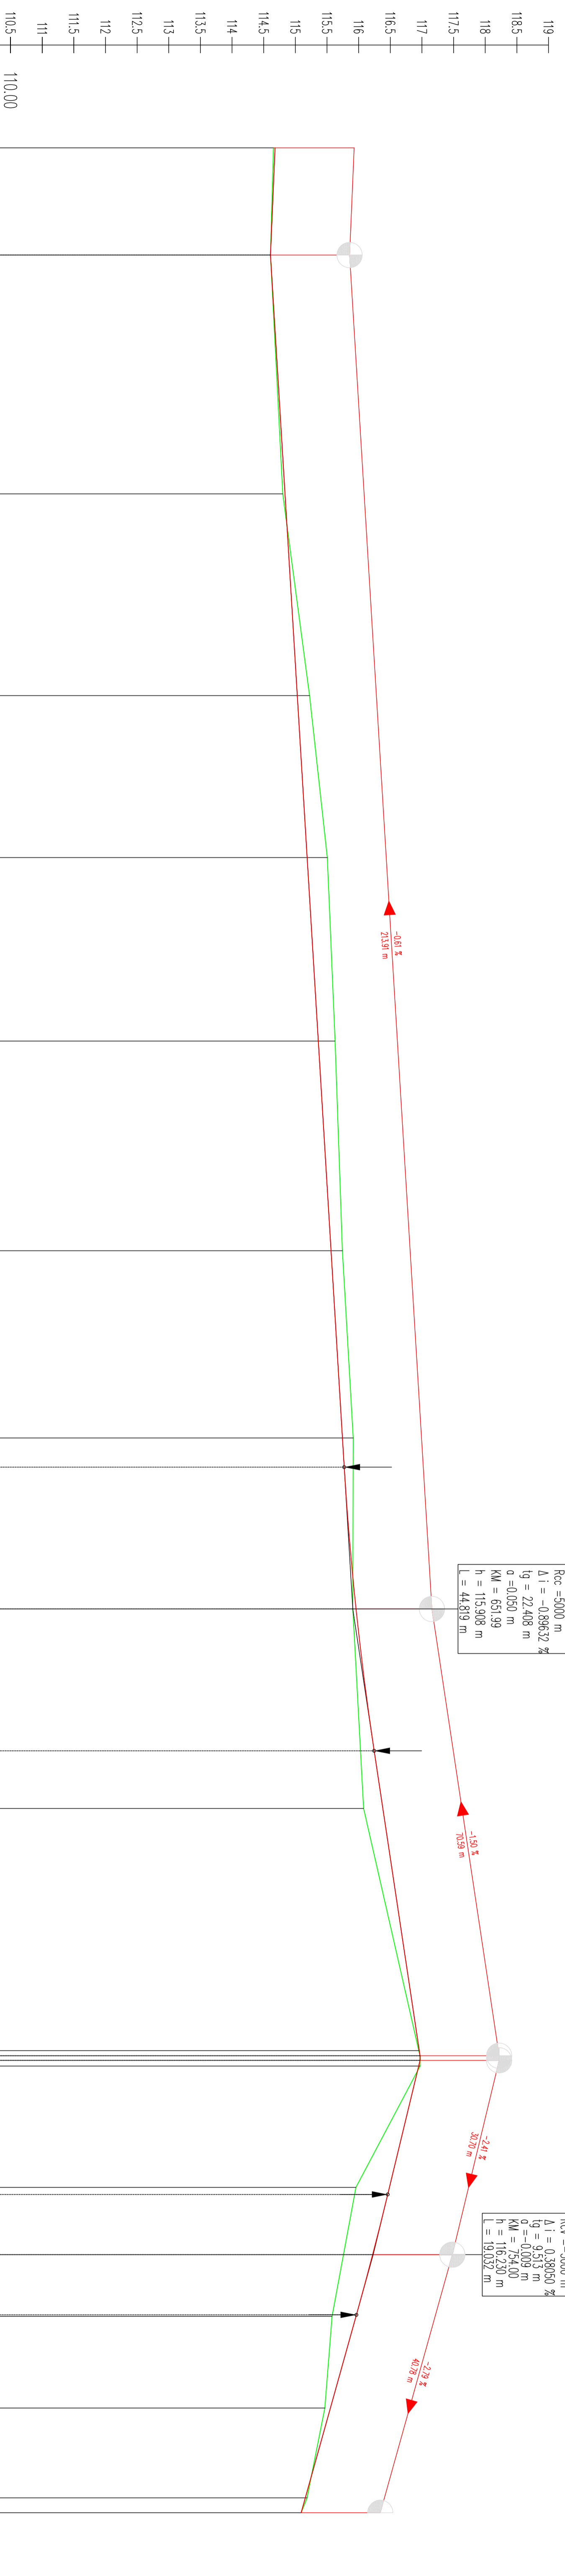

NUMER PRZEK. POPRZECZ.	17	18	19	20	21	22	23	24	25	26	27	28	29	30	31	32	33	34	35	
WYSOKOŚĆ PIONOWA	114.68	114.61	114.84	115.03	115.19	115.36	115.56	115.74	115.96	116.25	116.38	116.96	116.97	116.95	116.49	115.96	115.55	115.16	115.09	
RÓŻNICE WYSOKOŚCI	0.03	0.0	0.04	-0.19	-0.31	-0.27	-0.18	-0.17	0.05	0.30	0.53	0.38	0.08	-0.03	-0.0					
WYSOKOŚĆ TERENU	114.65	114.61	114.80	115.22	115.50	115.63	115.74	115.91	115.91	116.08	115.96	115.87	115.87	115.87	115.96	115.58	115.47	115.19	115.09	
ELEMENTY PIONOWE	R=+75.00 l=25.62		Słuczono l=103.04		R=-250.00 l=7.57		Słuczono l=56.93		R=+30.00 l=7.05		Słuczono l=26.90		Słuczono l=9.27		Słuczono l=15.31		Słuczono l=77.34			
ELEMENTY POZIOME	-0.61 ‰ 208.45 m																			
PRZECHYLEKA	2.00 ‰																			
KILOMETRAŻ	21.15	38.08	75.81	0.5	7.68	33.27	62.26	95.39	0.6	24.96	51.99	83.50	0.7	72.24	43.37	63.75	78.23	92.43	94.77	

Zakład Produkcyjno-Usługowo-Handlowy "DRO-BUD"

77-400 ZŁOTÓW UL. FR. BARTOSZA 12
 telefon/fax: (047) 263-45-37
 NIP 761-102-63-49 REGON 510851067

INWESTOR
 Gmina Miasto Złotów
 AL. PIASTA 1
 77-400 ZŁOTÓW

OBIEKT: Przebudowa drogi gminnej
 m. Złotów, ul. Ogrodowa

PRYSUNEK: Przekrój podłużny

STANDOWISKO: Język Wskazwał
 IPIE I NAZWISKO

PROJEKTANT: mgr inż. Czesław Chmiży
 OPRAWA: PB

DATA: 06/2010

PGPIS: NR 2.1B

SKALA: 1:500/50