

Zakład Produkcyjno-Usługowo-Handlowy



"DRO-BUD"

77-400 ZŁOTÓW UL. FR. BARTOSZA 12
telefon/fax: (0-67) 263-55-37
NIP 767-102-63-49 REGON 570851067

INWESTOR
Gmina Miasto
Złotów
Aleja Piasta 1
77 - 400 ZŁOTÓW

OBIEKT: Projekt budowy drogi gminnej
m. Złotów, ul. Marii Zientara - Malewskiej


RYSUNEK: Plan sytuacyjny

NR 1

STANOWISKO	IMIĘ I NAZWISKO	NR UPRAW.	DATA	PODPIS
PROJEKTANT	Jerzy Wiśniewski	NN-8345769/84	30.06.2010	
OPRACOWAŁ				
OPRACOWAŁ				
SPRAWDZAJĄCY	mgr inż. Czesław Choraży	NN-8345/430/81	30.06.2010	
BRANŻA	STADIUM	ROK OPR.	NR UMOWY	SKALA
Drogowa	PB	2010		1:500

LEGENDA

- Naw. jezdni z SMA
- Naw. chodnika z kostki betonowej
- Naw. parkingu z kostki betonowej
- Naw. zjazdu z kostki betonowej
- Zielen
- Studnia chłonna - projektowana
- Wpust uliczny - projektowany
- Przykanalik
- Istniejąca sieć energetyczna
- Istniejąca sieć teletechniczna
- Istniejąca sieć ciepłna
- Istniejąca sieć wodociągowa
- Istniejąca sieć kanalizacyjna
- Granica działki
- Krawężnik wtopiony
- Zakres robót drogowych i kanalizacji

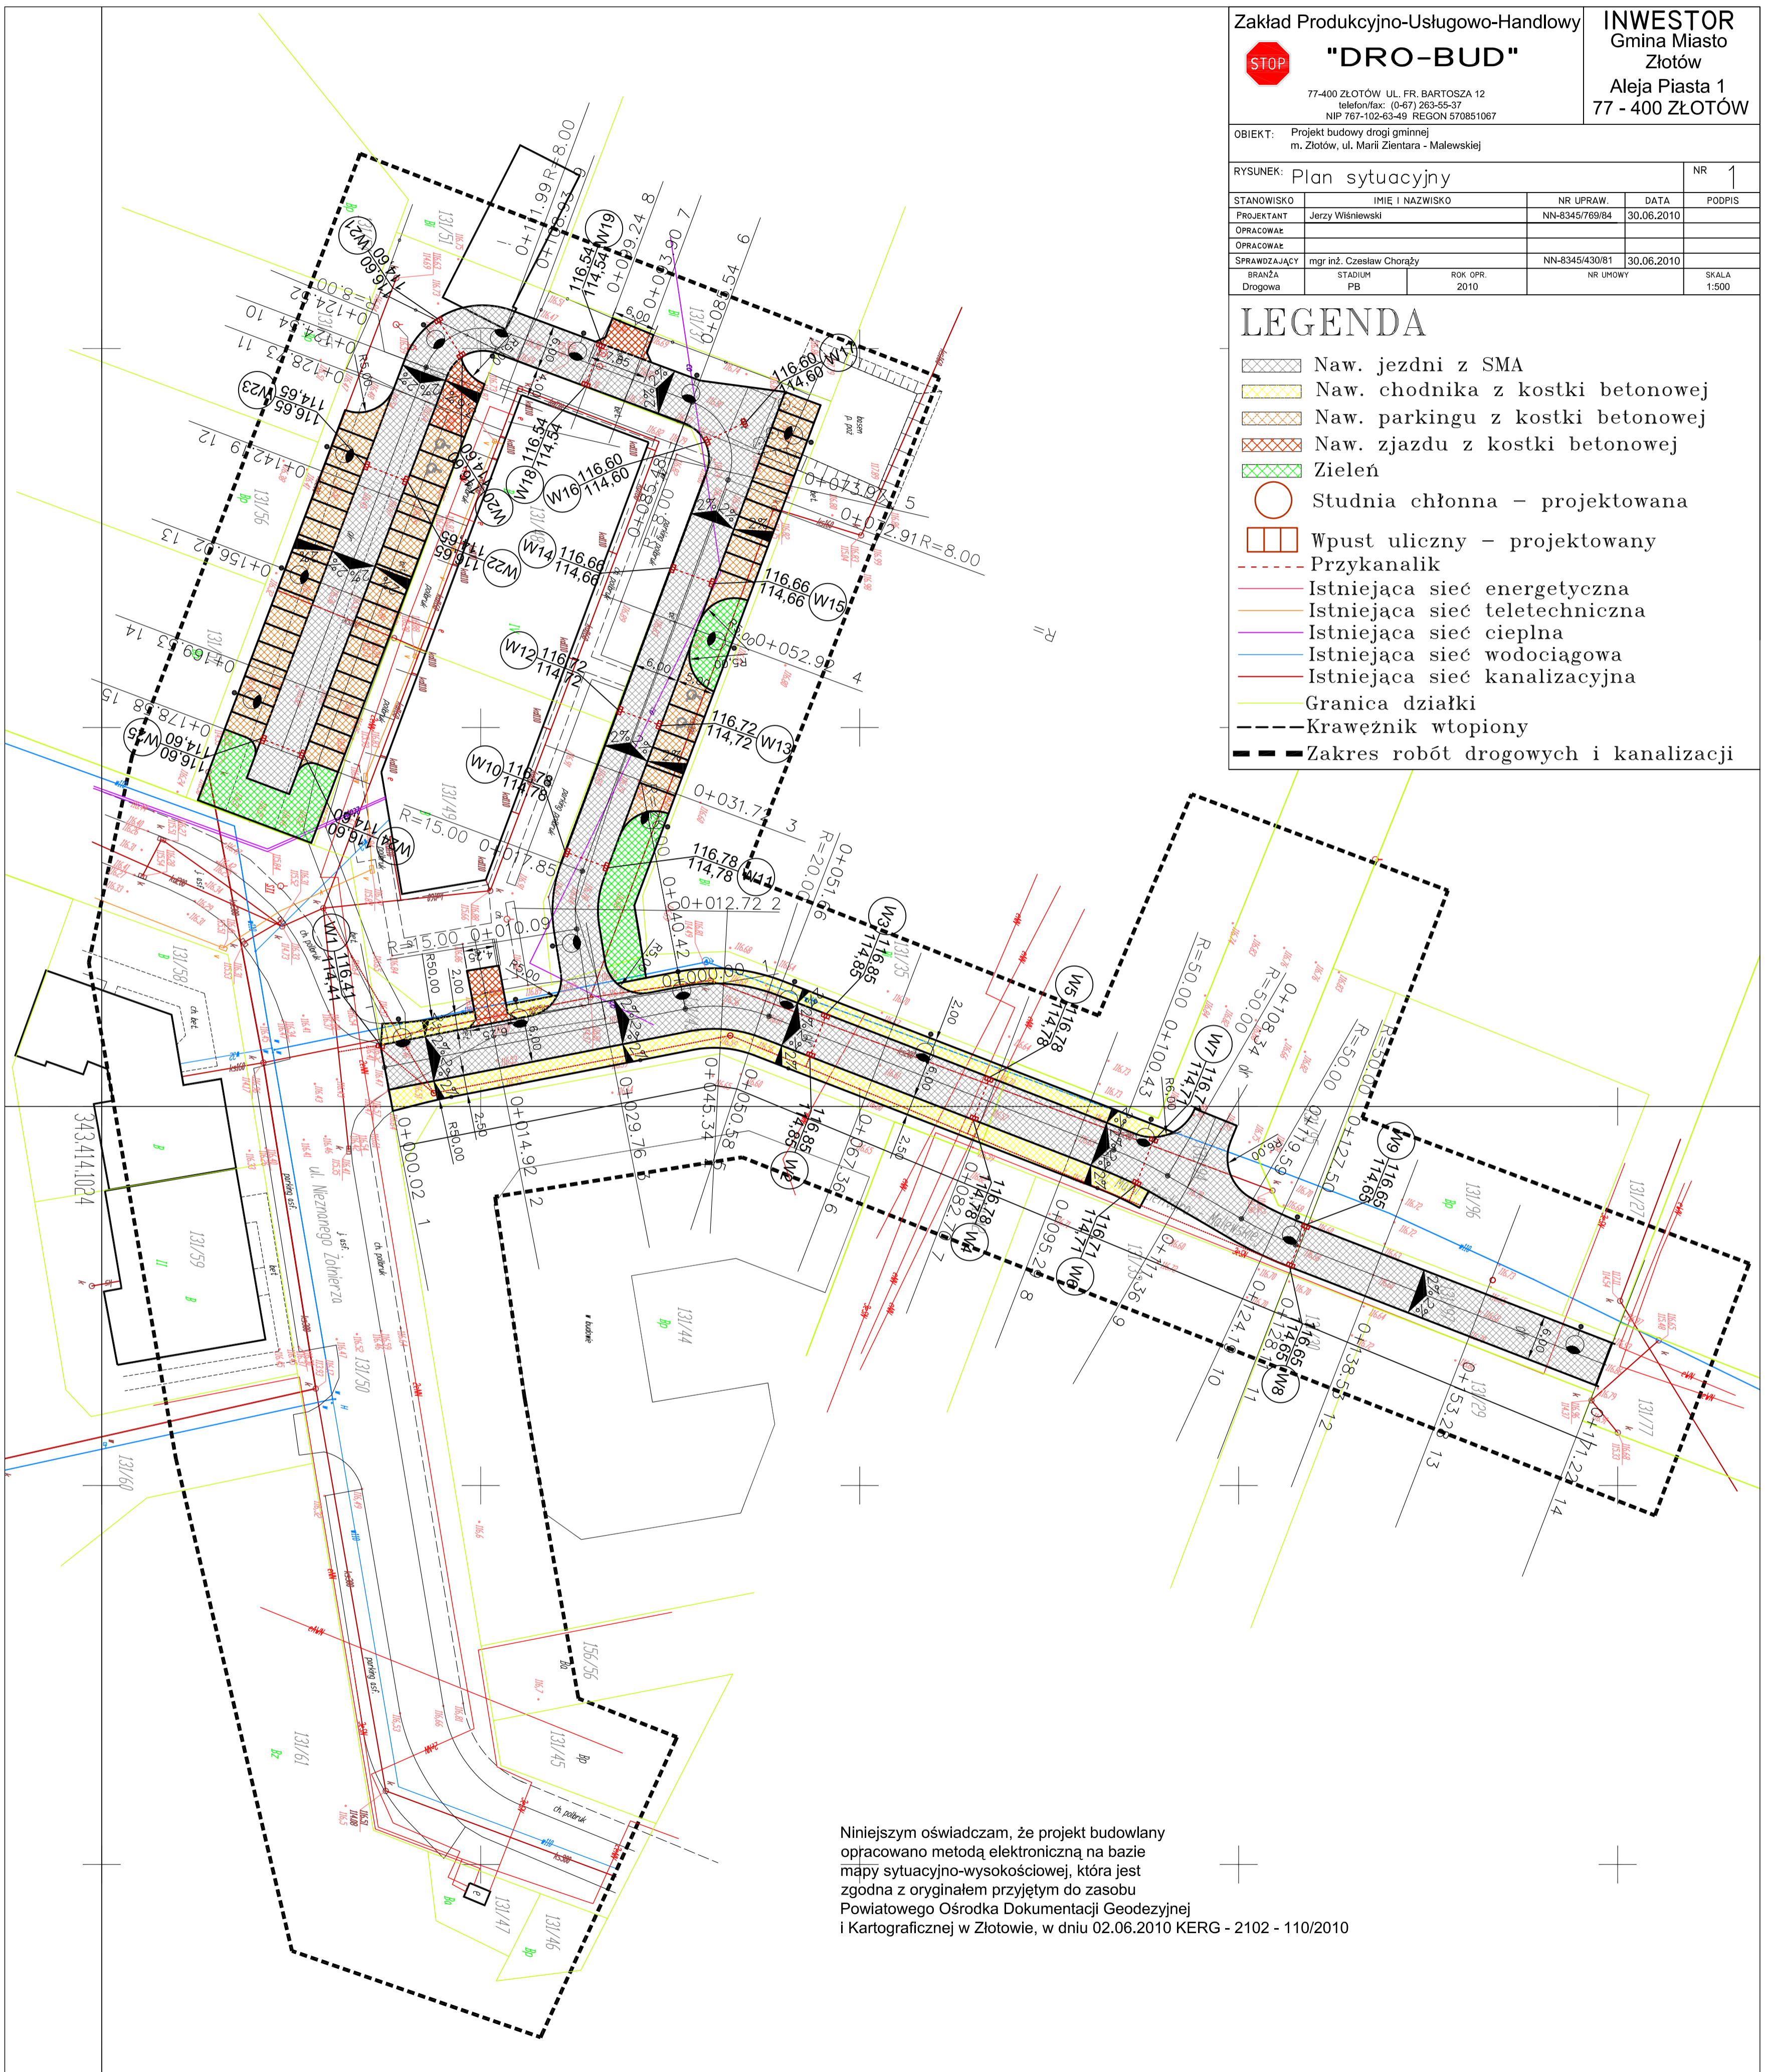

Niniejszym oświadczam, że projekt budowlany opracowano metodą elektroniczną na bazie mapy sytuacyjno-wysokościowej, która jest zgodna z oryginałem przyjętym do zasobu Powiatowego Ośrodka Dokumentacji Geodezyjnej i Kartograficznej w Złotowie, w dniu 02.06.2010 KERG - 2102 - 110/2010