


Profil sieci kanalizacji deszczowej

Skala 1:500

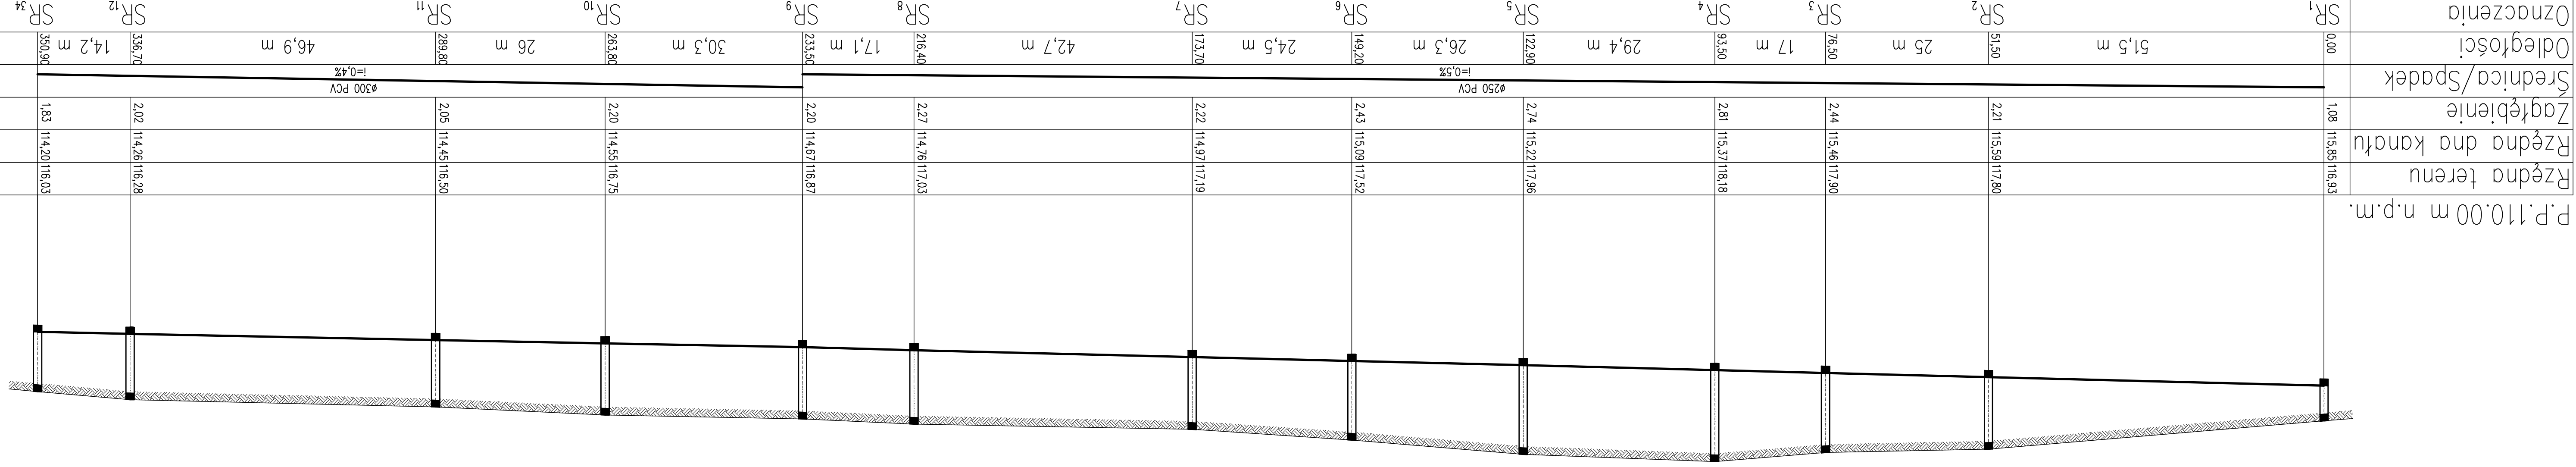

Studnia $\varnothing 600$ mm

INWESTOR		Gmina Miasta Złotów	
OBIEKT	Droga publiczna gmina, ul. Radowskiego, ul. Kocika,		
BRANŻA	S		
ADRES	ul. Radowskiego, ul. Brzezinińskiego, ul. Kocika,		
DATA	03.2010		
TYTUŁ RYSUNKU	Profil sieci kanalizacji deszczowej		
PROJEKTOWAŁ	mgr inż. Katarzyna Fertata		
OPRACOWAŁ	mgr inż. Przemysław Fertata		
SPRAWDZIŁ			
NR RYS	2		
SKALA	1:500/100		