MAPA SYTUACYJNO–WYSOKOŚCIOWA SKALA 1:500

DO CELÓW PROJEKTOWYCH

wykonana przez GEOSERWIS Rossa Modest upr. nr 17517

województow: Wielkopolskie

Gmina: Złotów

Jednostka ewidencyjna: Miasto Złotów 303101_1

Obręb: Złotów 90

Niniejsza mapa zawiera sekcje: 343.423.0131
343.423.0132
343.423.0133
343.423.0134

D.Z.3103/2009 KERG 2103–169/2009

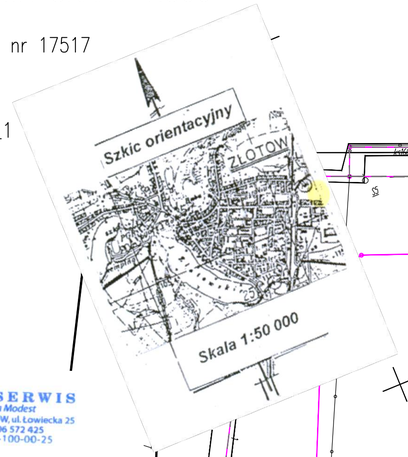

STAROSTA ZŁOTOWSKI
Ośrodek Dokumentacji Geodezyjnej
i Kartograficznej w Złotowie
...
Zgłoszenie do dn. 07.03.2010
Danuta Zarańcka

GEO-SERWIS
Rossa Modest
77-400 ZŁOTÓW, ul. Łowiecka 25
tel. 0 606 572 425
NIP 767-100-00-25

Rossa Modest
77-400 ZŁOTÓW, ul. Łowiecka 25
Upr. geodezyjne Nr 17517
Art. 43 ust. 2 ustawy z dnia 17.05.1989
Prawo Geodezyjne i Kartograficzne

STAROSTA ZŁOTOWSKI
ZESPÓŁ UZGADNIANIA DOKUMENTACJI PROJEKTOWEJ

Na podstawie art. 27 ust. 1 ustawy z dnia 17 maja 1989 r. - Prawo geodezyjne i kartograficzne (Dz.U. z 2005r. Nr 240, poz. 2027 z późn. zm.) uzgodniono usytuowanie projektowanych sieci uzbrojenia terenu.

przebudowa drogi - kanalizacja deszczowa
(krzyżowanie czy uzgodnianych sieci uzbrojenia terenu)

Uzgodnione usytuowanie sieci uzbrojenia terenu podlega wytyczeniu geodezyjnej inwentaryzacji powykonawczej przez jednostki uprawnione do wykonywania prac geodezyjnych.
W razie niezgodności realizacji sieci uzbrojenia terenu z uzgodnionym projektem inwestor zobowiązany jest przedłożyć mapę z wynikami pomiarów powykonawczych właściwemu organowi administracji architektoniczno-budowlanej.
Uzgodnienie usytuowania projektowanych sieci uzbrojenia terenu zachowuje ważność przez okres 3 lat od dnia wydania opinii w sprawie uzgodnienia projektowanych sieci uzbrojenia terenu.
Uzgodnienie traci ważność w przypadku, o którym mowa w § 13 rozporządzenia Ministra Rozwoju Regionalnego i Budownictwa z dnia 2 kwietnia 2001 r. w sprawie geodezyjnej ewidencji sieci uzbrojenia terenu oraz zespołów uzgadniania dokumentacji projektowej (Dz. U. Nr 38, poz. 455)

215/2010
(sygn. opinii)

Złotów 11.06.2010
(miejscowość i data)

Z-ca STAROSTY
(organ uzgadniający usytuowanie projektowanych sieci uzbrojenia terenu - imię, nazwisko, podpis przewodniczącego zespołu)
Danuta Zarańcka
Przewodniczący Zespołu

LEGENDA:

PROJEKTOWANE ELEMENTY DO WYKONANIA :

- NAWIERZCHNIA JEZDNI Z MIESZANKI TYPU SMA
- NAWIERZCHNIA WJAZDÓW I JEZDNI Z KOSTKI "POLBRUK" GR. 8 cm
- POBOCZE
- OPORNIK DROGOWY 12X25X100
- OBRZEŻE CHODNIKOWE
- ŚCIEK
- WP11–18 WPUSTY ULICZNE Z PRZYKANALIKAMI PCV ø160

TRASA "E" OD KM 0+000 DO KM 0+100
ZAKRES OPRACOWANIA DO REALIZACJI NA PODSTAWIE ZGŁOSZENIE ROBÓT

TRASA "E" OD KM 0+100 DO KM 0+250
ZAKRES INWESTYCJI DO REALIZACJI NA PODSTAWIE DECYZJI O ZEZWOLENIU NA REALIZACJĘ INWESTYCJI DROGOWEJ NR 1 ZNAK: AB.67401.1.2012
Z DN. 19.04.2012

PZT POCZĄTEK ZAKRESU TRASY
KT–ZR KONIEC TRASY DO ZGŁOSZENIA ROBÓT
KZT KONIEC ZAKRESU TRASY

PROJEKTOWANIE I NADZÓR BUDOWLANY "PRO–BUD"
77–400 ZŁOTÓW, ul.NORWIDA 7

TEMAT :	PROJEKT ZAGOSPODAROWANIA TERENU		
OBIEKT : ADRES :	DROGI GMINNE 77–400 ZŁOTÓW, UL. WODOCIĄGOWA DZ. NR 18/7; 17/7; 7/5; 14/24; 14/13	BRANŻA: DROGOWA	PW
INWESTOR :	GMINA MIASTA ZŁOTÓW 77–400 ZŁOTÓW, UL. AL. PIASTA 1	SKALA:	1:500
PROJEKTANT	mgr inż. GRZEGORZ WITKOWICZ UPR. BUD. NR EWID. 7131/120/P/2000		
PROJ. SANT.:	mgr inż. MAŁGORZATA FERTAŁA UPR. BUD. NR EWID. 7342/1931/94		
DATA	MAJ 2019r.	NR RYS.	1