


# Profil sieci kanalizacji deszczowej

Skala 1:500

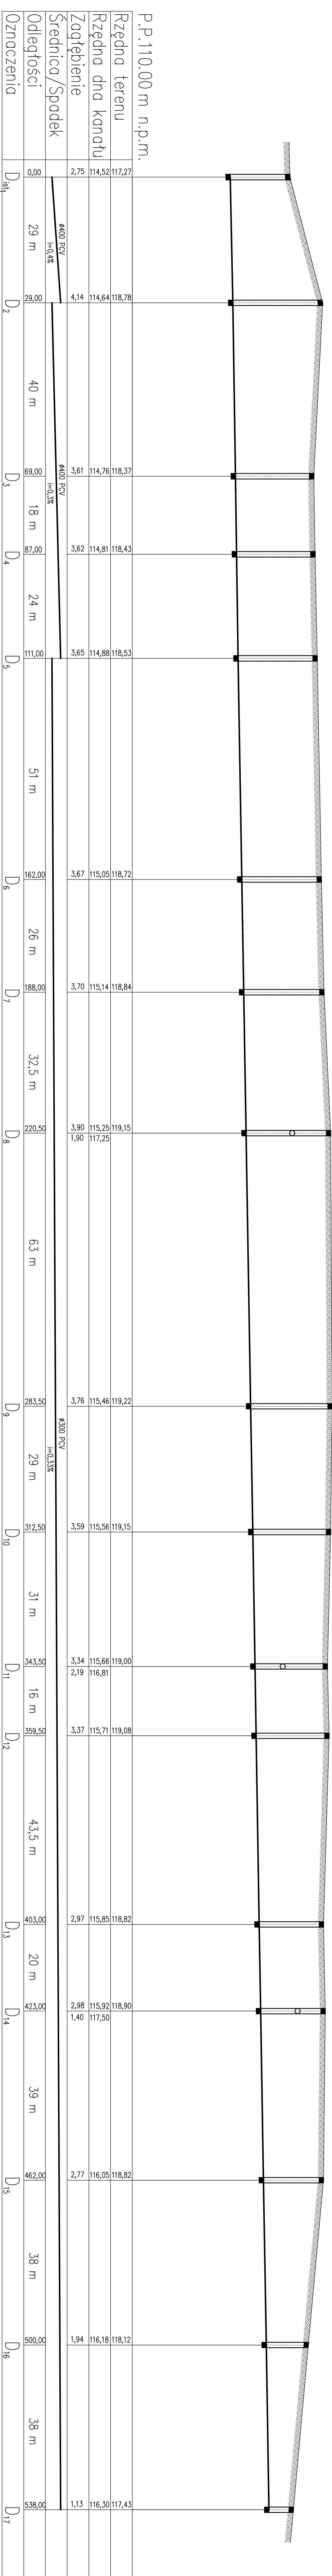

INWESTOR	Urząd Miasta w Złotowie, ul. Al. Piasta 1 71-400 Złotów		SKALA	
BRAŹA	OBIEKT	Droga Główna		
S	ADRES	ul. Wielkopolska - Leśna		1:500/100
DATA	TREŚĆ	Profil sieci kanalizacji deszczowej		NR RYS
08.2009	RYŚUNKU			2
PROJEKTOWAŁ	OPRACOWAŁ	mgr inż. Przemysław	OPRACOWAŁ	
mgr inż. Halgorzata		Ferlała		