


PRZEKRÓJ-1: 05\_1  
SKALA 1:500/50

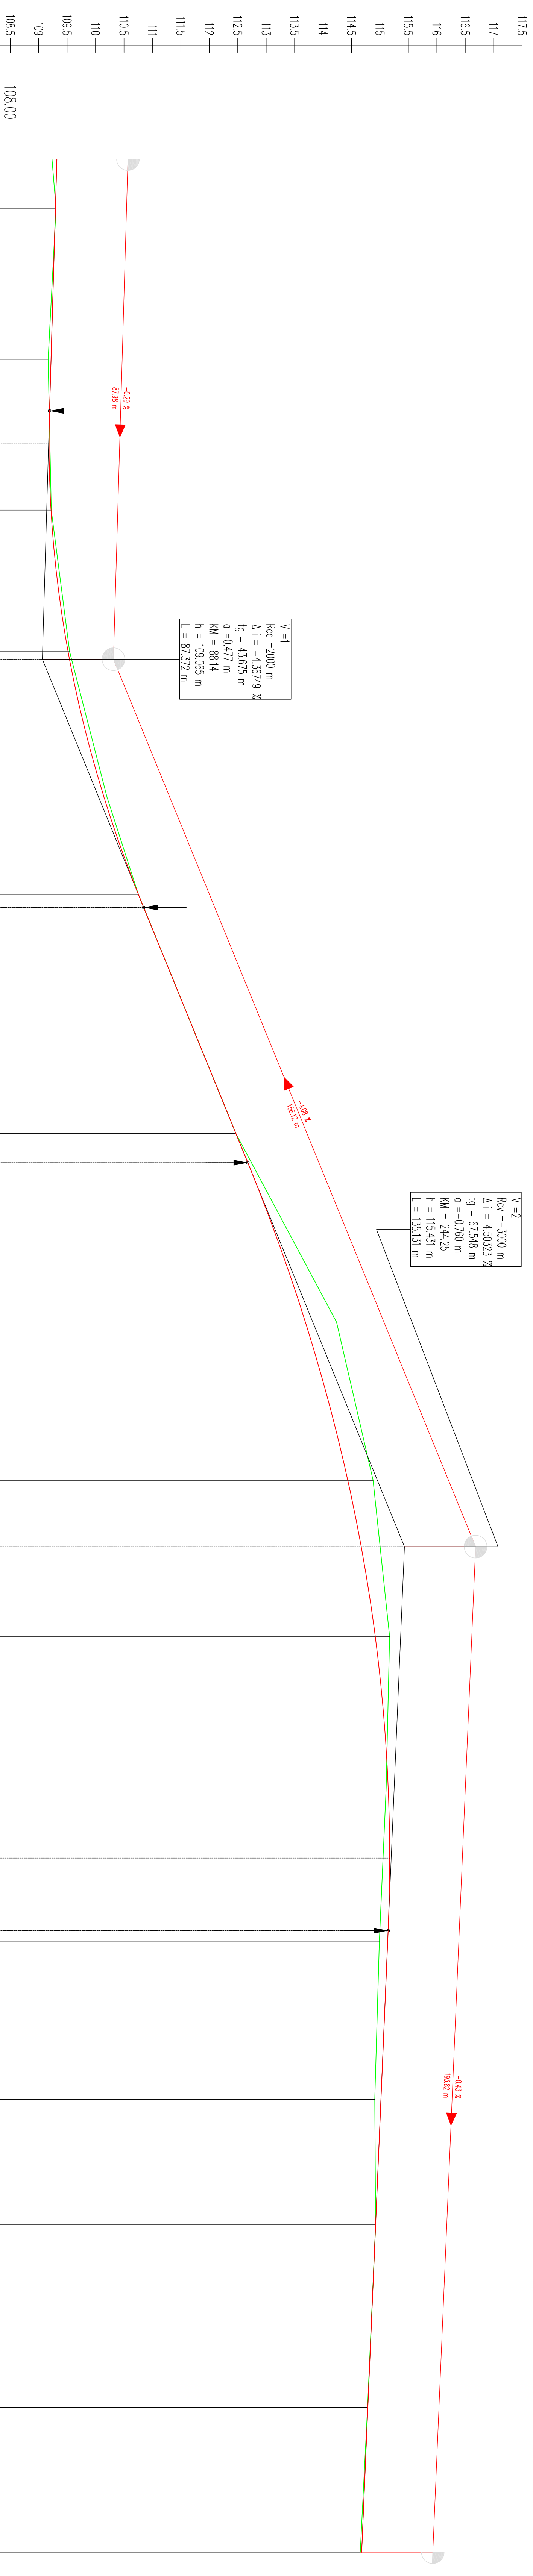

V=1  
Rc = 2000 m  
ΔI = -4.36749 ‰  
I<sub>g</sub> = 43.675 m  
o = -0.477 ‰  
KM = 88.14  
h = 109.065 m  
L = 97.372 m

V=2  
Rc = 3000 m  
ΔI = -4.50023 ‰  
I<sub>g</sub> = 67.548 m  
o = -0.750 ‰  
KM = 244.25  
h = 115.437 m  
L = 135.131 m

| ELEMENTY PIONOWE | Przono   | Krzywo   |
|------------------|----------|----------|
|                  | L=247.55 | Skrz200  |
|                  | L=15.10  | R=3000m  |
|                  | L=4.80   | R=2000m  |
|                  | L=15.10  | R=3000m  |
|                  | L=20.88  | R=300.00 |
|                  | L=15.10  | R=3000m  |
|                  | L=63.11  | Skrz200  |
|                  | L=10.25  | R=3000m  |

| PRZECZYTKA | L. krawędź | B. krawędź |
|------------|------------|------------|
|            | 2.00 ‰     | -2.00 ‰    |
|            | 0.16       | 8.90       |
|            | 35.38      | 61.91      |
|            | 86.81      | 0.1        |
|            | 12.22      | 29.55      |
|            | 71.58      | 0.2        |
|            | 60.04      | 0.3        |
|            | 86.68      | 0.3        |
|            | 13.86      | 41.48      |
|            | 63.56      | 95.67      |
|            | 0.4        | 21.15      |

**Zakład Produkcyjno-Usługowo-Handlowy "DRO-BUD"**

77-400 ZŁOTÓW, UL. PR. BARTOSZA 12  
tel./faks: (66) 725-54-57  
NIP: 787-102-93-49 REGON: 579851067  
Przebudowa drogi gminnej  
m. Złotów, ul. Ogrodowa

**INWESTOR**  
Gmina  
Miasto Złotów  
AL. PIASTA 1  
77-400 ZŁOTÓW

**PRZECRÓJ podłużny**

|              |                            |              |         |                |
|--------------|----------------------------|--------------|---------|----------------|
| STANOWISKO   | IMI E. NAZWIŚCIO           | NR. LPRAM.   | DATA    | NR/            |
| PROJEKTANT   | Jaczy Wiesława             | NN-534576984 | 06/2010 | 21A            |
| OPRACOWAŁ    |                            |              |         |                |
| SPRAWDZAJĄCY | mgr inż. Ozsiewa Chruściły | NN-534543081 | 06/2010 |                |
| BRANŻA       | STZOLIM                    | ROZ. ORZ.    |         |                |
| Opisowna     | PB                         | 2010         |         | SKALA 1:500/50 |