PRZEKRÓJ-1: OŚ_2
SKALA 1:500/50

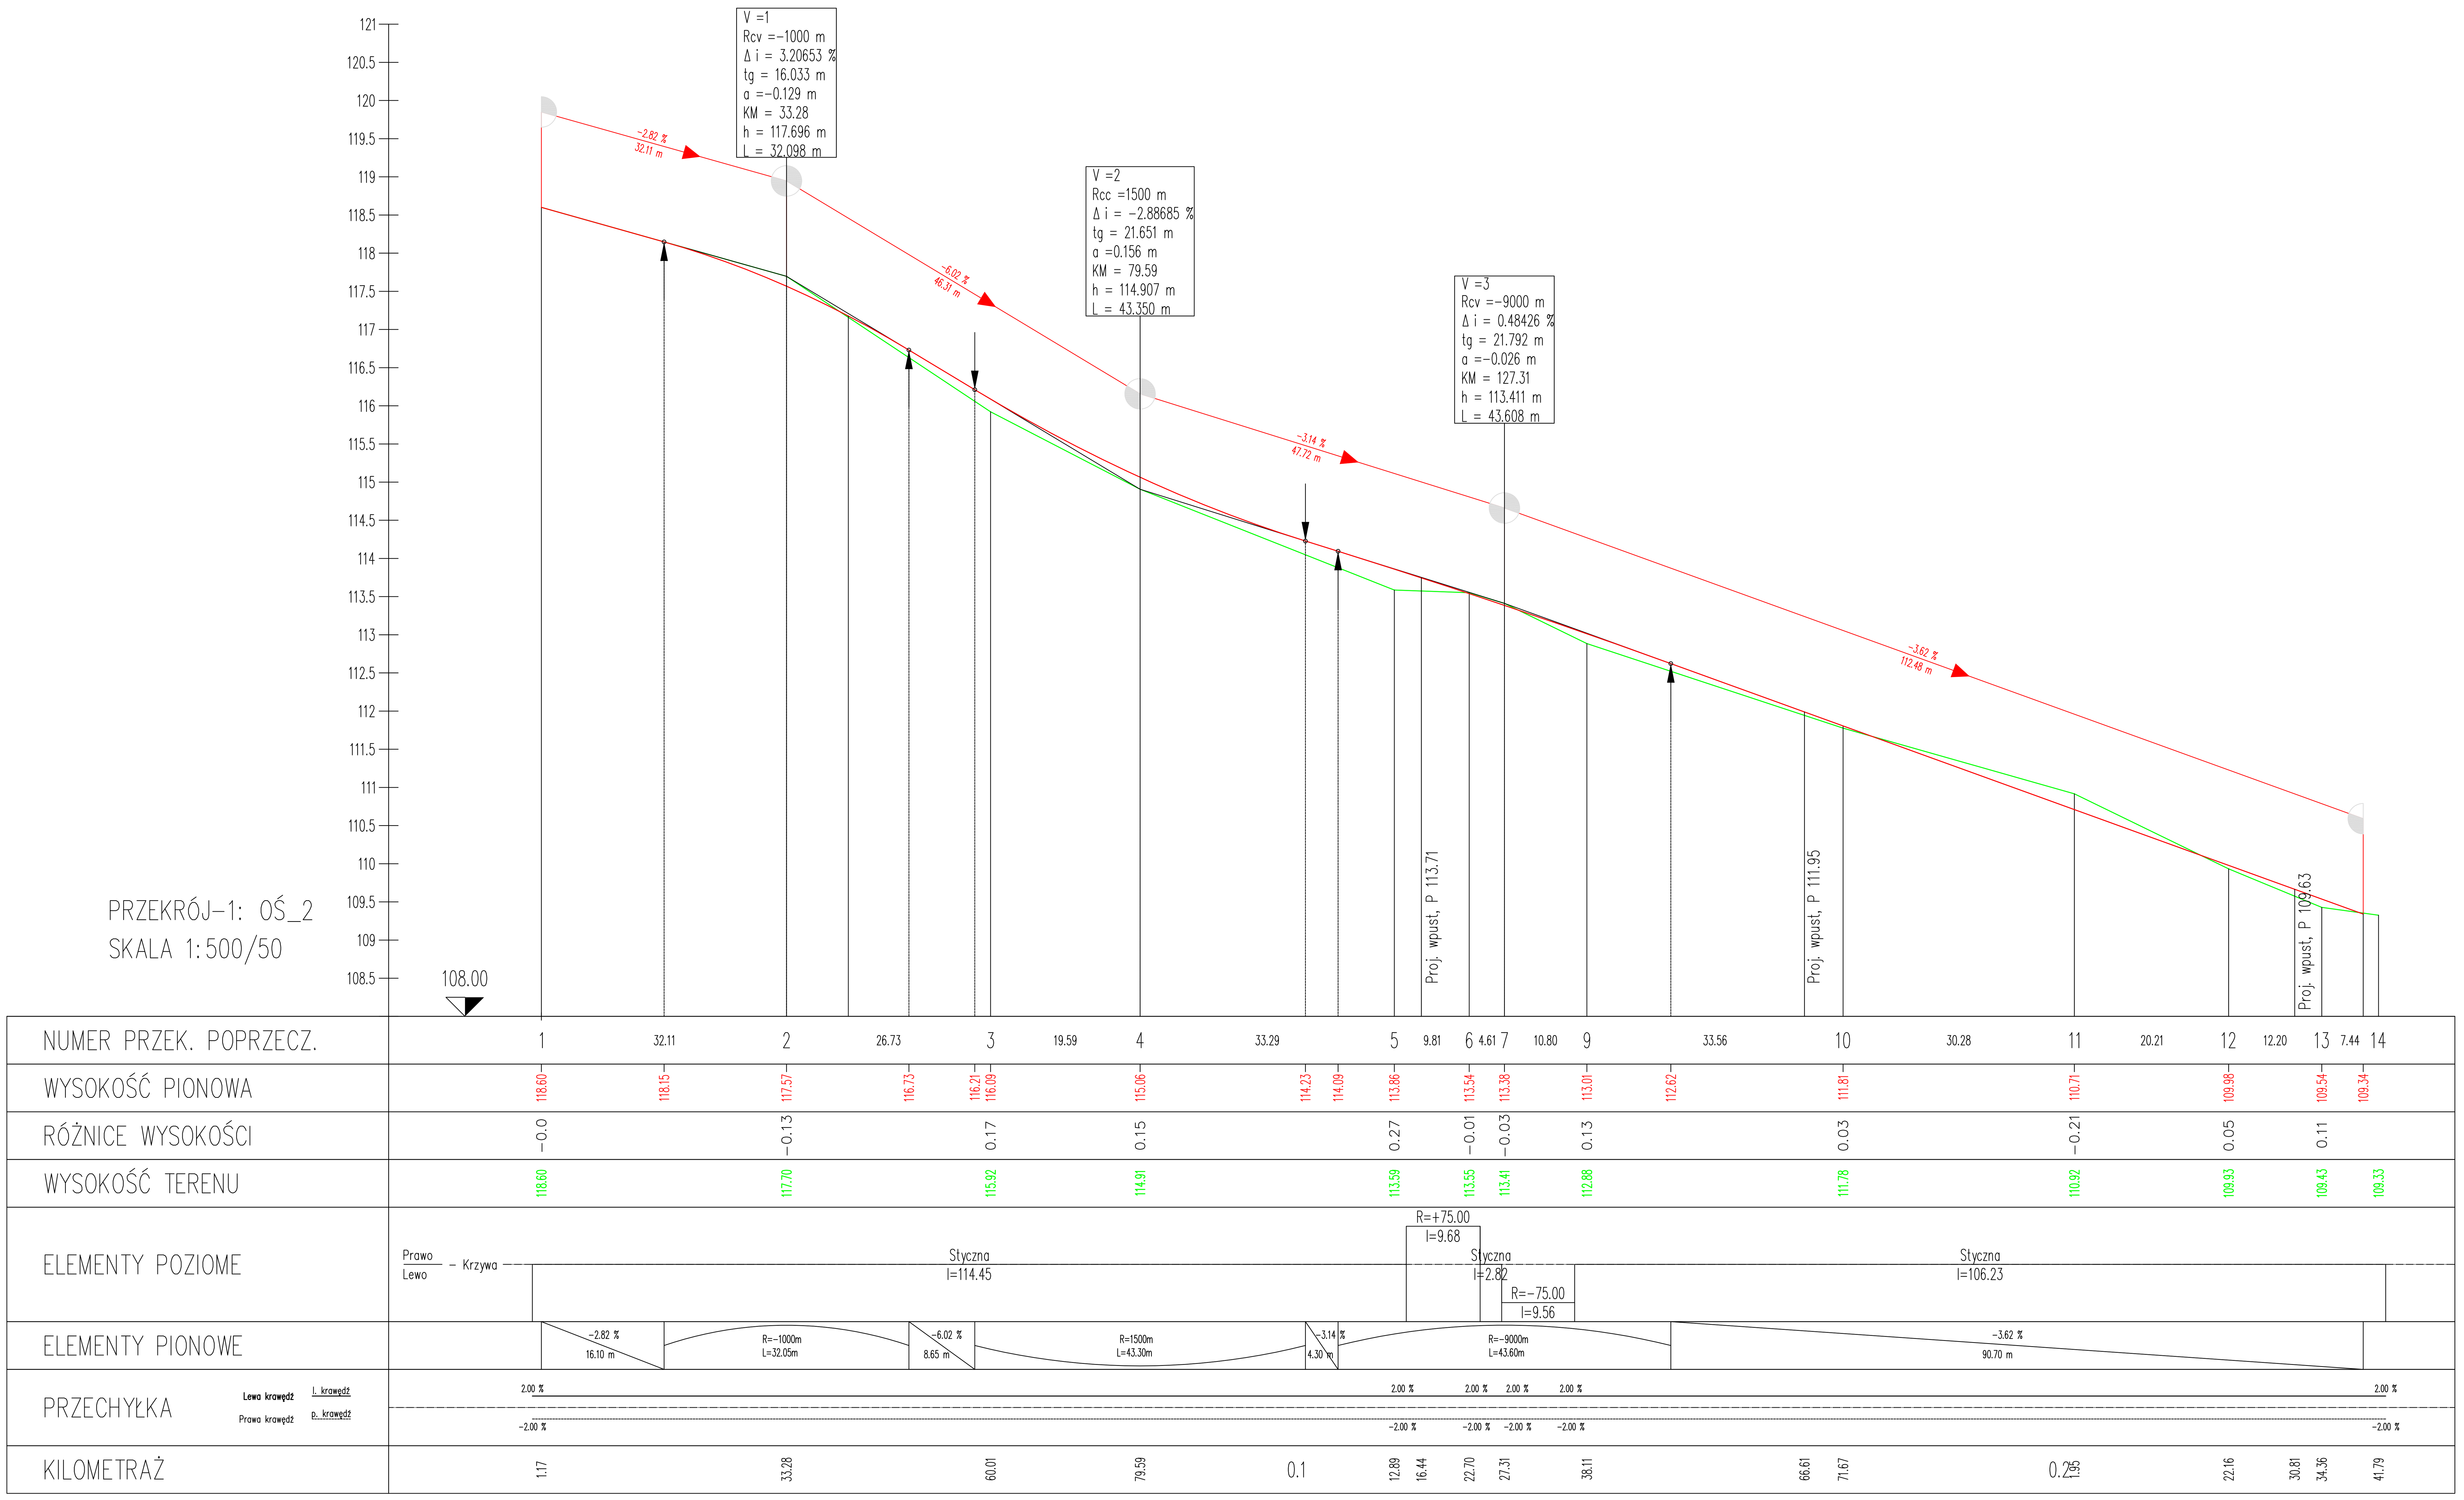

Zakład Produkcyjno-Usługowo-Handlowy "DRO-BUD" 77-400 ZŁOTÓW UL. FR. BARTOSZA 12 telefon/fax: (0-67) 263-55-37 NIP 767-102-63-49 REGON 570851067				INWESTOR Gmina Miasto Złotów AL. PIASTA 1 77- 400 ZŁOTÓW
OBIEKT: Przebudowa drogi gminnej m. Złotów, ul. Ogrodowa				
RYSUNEK: Przekrój podłużny				NR 2.2
STANOWISKO	IMIE I NAZWISKO	NR UPRAW.	DATA	PODPIS
PROJEKTANT	Jerzy Wiśniewski	NN-8345/769/84	06/2010	
PROJEKTANT				
OPRACOWAŁ				
SPRAWDZAJĄCY	mgr inż. Czesław Chorąży	NN-8345/430/81	06/2010	
BRANŻA Drogowa	STADIUM PB	ROK OPR. 2010	NR UMOWY	SKALA 1:500/50