
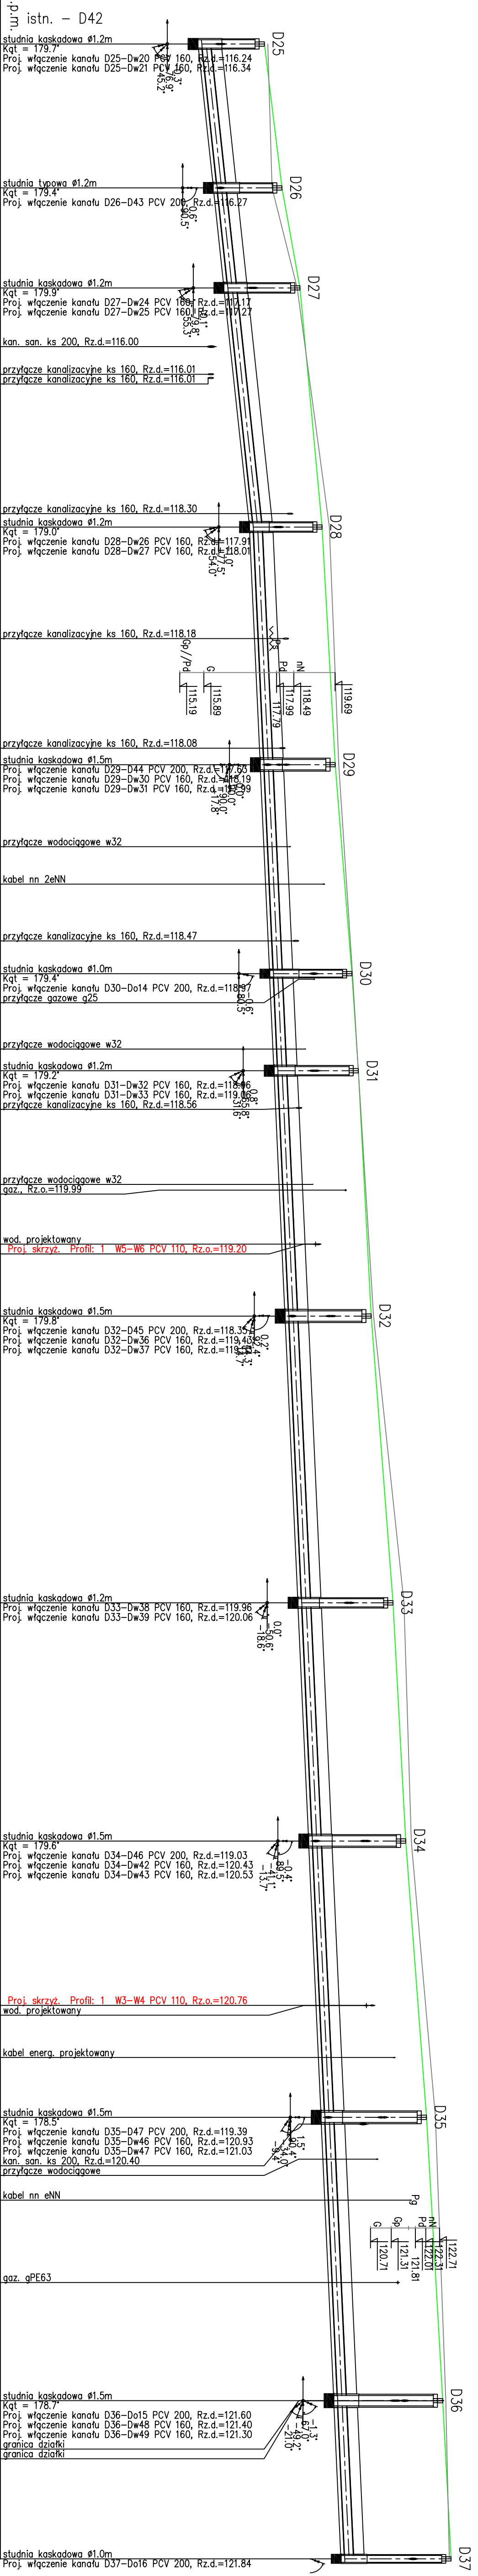


OZNACZENIE PROFILU:
POZIOM PORÓWNAWCZY 110,00 m n.p.m.

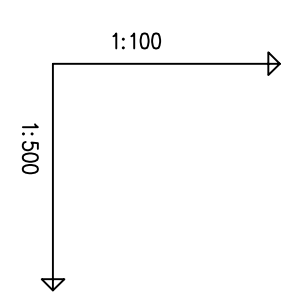

PROJ. RZĘDNA TERENU	RZĘDNA TERENU ISTN.	RZĘDNA DNA KANAŁU	RZĘDNA DNA WYKOPU	OBSYPKA	ZAGŁĘBIENIE DNA KANAŁU	PODSYPKA	SPADKI, DŁUGOŚCI	SREDNICA, MATERIAŁ	ODLEGŁOŚCI	HEKTOMETRY
117.64	117.74	115.83	115.73	0.30	1.81	0.10	2.11%	PCV 250 L=364.0m	726.5	D25
118.15	118.86	116.27	116.17	0.30	1.88	0.10			747.0	D26
118.67	118.59	116.58	116.48	0.30	2.09	0.10			761.5	D27
117.28	117.32	117.28	117.32	0.30	1.99	0.10			794.0	D28
119.69	119.79	117.63	117.53	0.30	2.06	0.10			830.5	D29
120.17	120.19	117.74	117.78	0.30	2.27	0.10			860.5	D30
120.36	120.36	118.00	118.03	0.30	2.33	0.10			875.0	D31
120.73	120.80	118.18	118.25	0.30	2.38	0.10			891.0	D32
121.36	121.68	118.72	118.62	0.30	2.64	0.10			951.5	D33
121.73	121.89	119.03	118.93	0.30	2.70	0.10			986.0	D34
122.33	122.89	119.39	119.29	0.30	2.94	0.10			1026.0	D35
122.80	122.89	119.76	119.66	0.30	3.04	0.10			1067.0	D36
123.04	122.99	119.97	119.87	0.30	3.07	0.10			1090.0	D37

LEGENDA
 — teren projektowany
 — teren istniejący

Uwaga:
 1. Kolejne z istniejącym udrożnieniem
 podziemnym nawiązaniem na podstawie mapy
 sytuacyjno-wysokościowej w skali 1:500.
 Nie wyklucza się istnienia na terenie
 projektowanego kanału innych urządzeń
 podziemnych, które nie zostały odnotowane w
 czasie inwentaryzacji geodezyjnej.
 Dokładne rzędne włączki oraz istniejącego
 udrożnienia ustalić po odkopaniu i ewentualnie
 przeprowadzić korekty pod nadzorem
 projektanta.
 z kopowaniem, publikacje oraz wszelkie inne
 formy wykorzystania projektu bez znowy
 audytów będą narazem w przedpisach
 wykonanych z listami z dnia 4.02.1994 r. o
 prawie autorskim i prawach pokrewnych.

projektiv
 Projektowanie i Wykonawstwo
 Łukasz Kowalczyk

ul. Michała Hubego 26, 77-400 Złotów
 STADIUM:
PROJEKT WYKONAWCZY

OBJEKT:
 Przebudowa drogi gminnych, ul. A. Dorosa
 i Zimkowej w Złotowie wraz z budową
 przebudowa i rozbudowa infrastruktury technicznej
 STADIUM:
PROJEKT WYKONAWCZY

ADRES: województwo wielkopolskie, powiat złotowski, Gmina
 Miasto Złotów, Gmina Wiejska Złotów, ul. A. Dorosa, Zamkowa,
 88-809 Międzyzdroje, tel. 71 42 22 22, fax 71 42 22 22, e-mail: biuro@projektiv.pl
 69/125, 69/126, 69/127, 