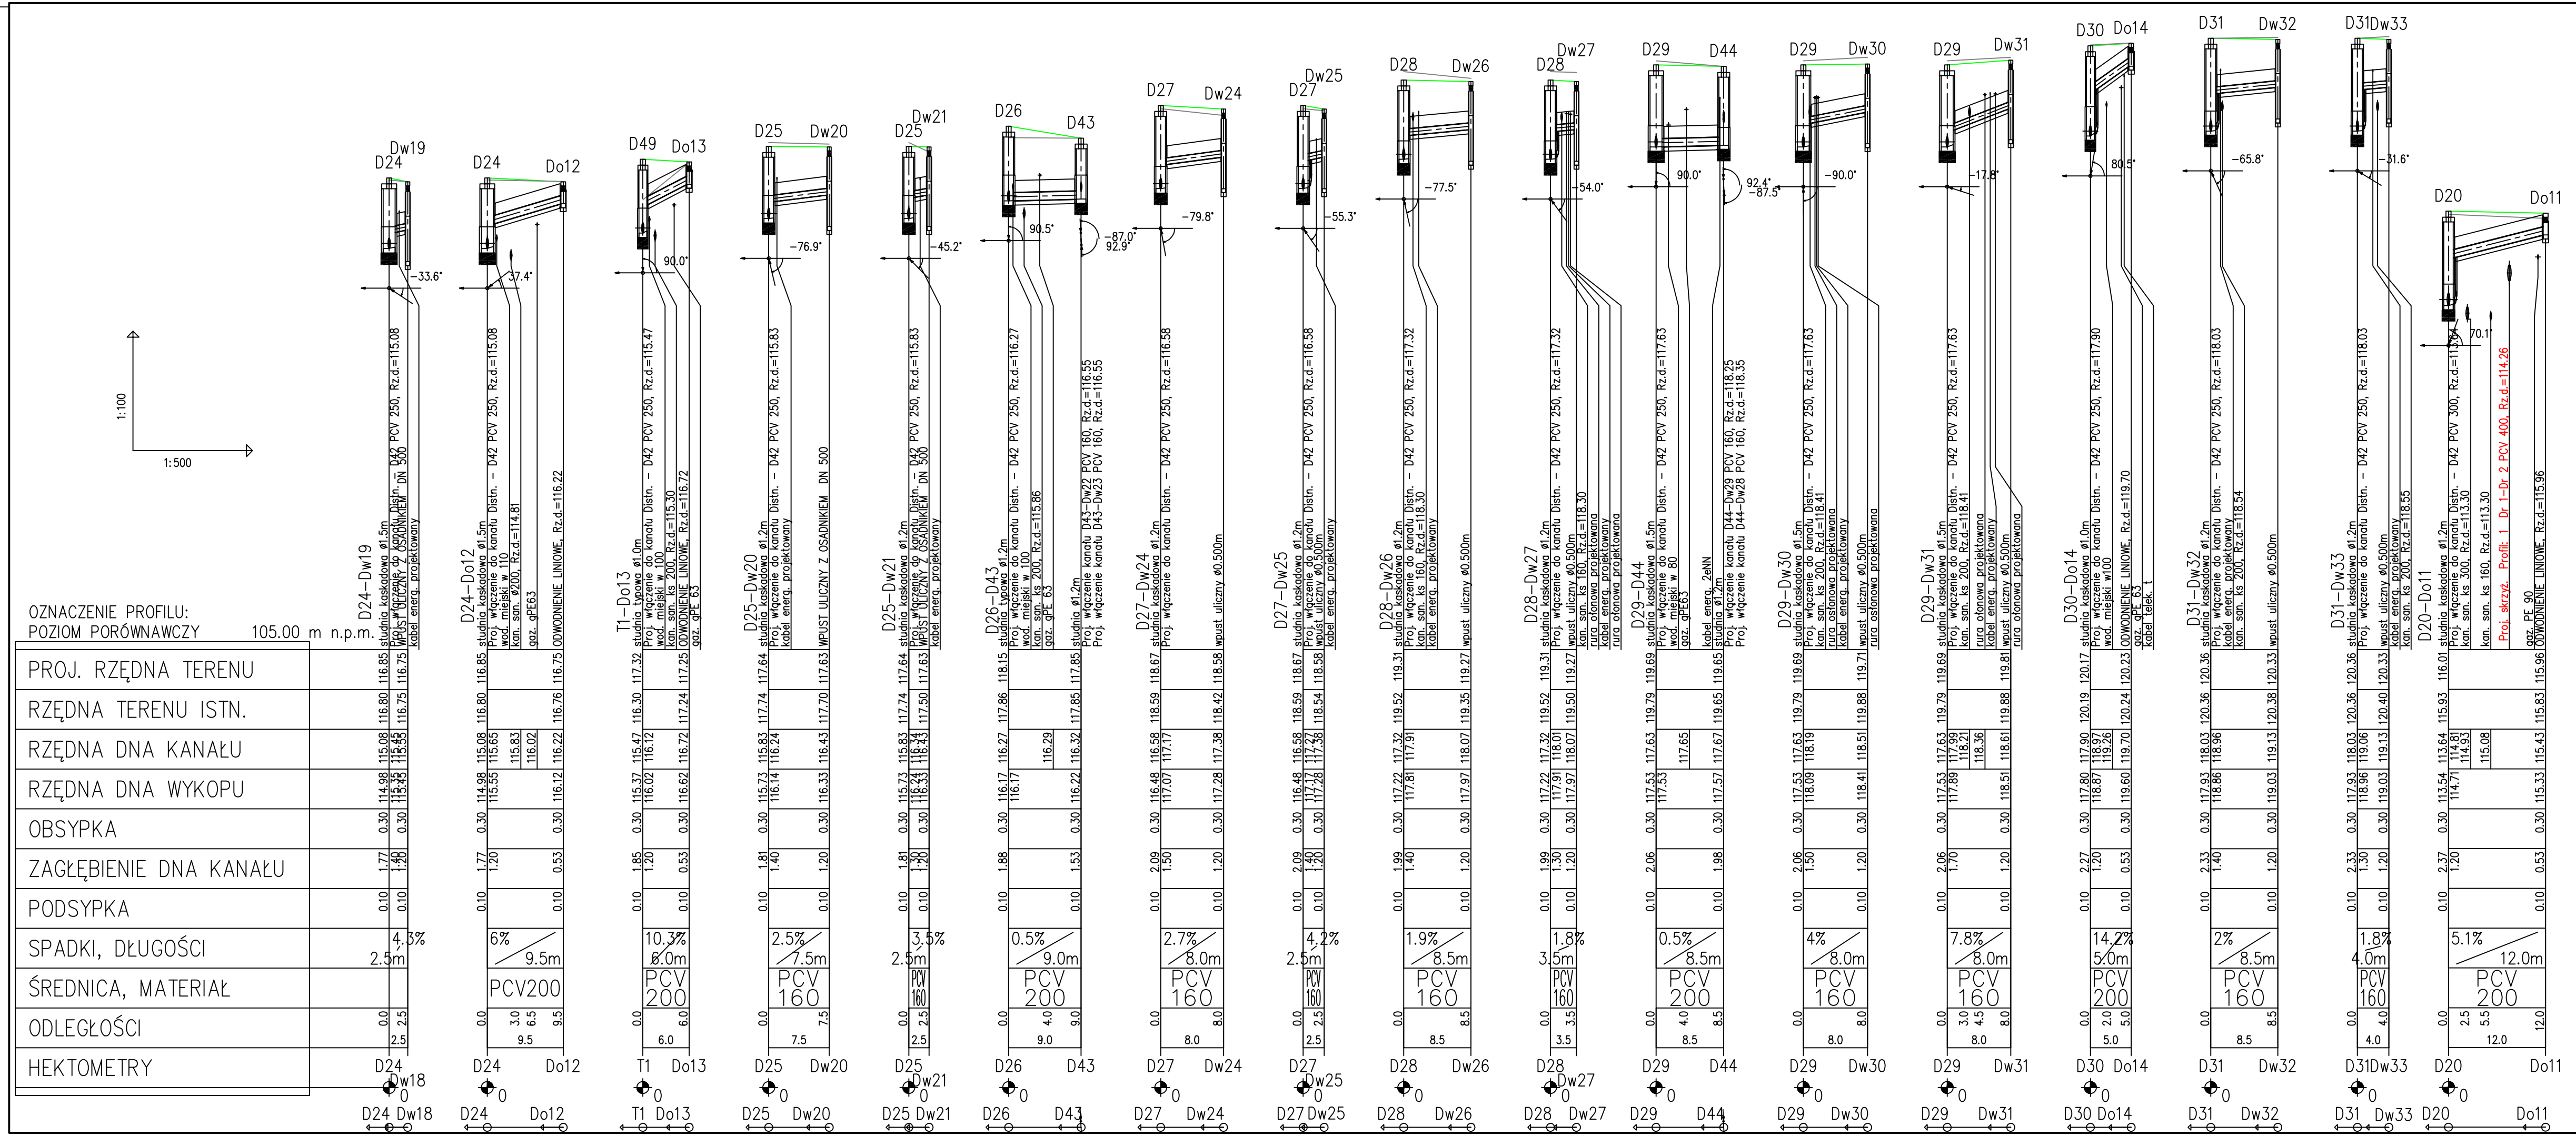

LEGENDA

teren projektowany

teren istniejący

Uwaga:

1. Kolizje z istniejącym uzbrojeniem podziemnym naniesiono na podstawie mapy sytuacyjno-wysokościowej w skali 1:500. Nie wyklucza się istnienia na terenie projektowanego kanału innych urządzeń podziemnych, które nie zostały odnalezione w czasie inwentaryzacji geodezyjnej. Dokładne rzędne włączeń oraz istniejącego uzbrojenia ustalić po odkopaniu i ewentualnie przeprowadzić korektę pod nadzorem projektanta.

2. Kopiowanie, publikacje oraz wszelkie inne formy wykorzystania projektu bez zgody autorów będą naruszeniem przepisów wynikających z Ustawy z dnia 4.02.1994 r. o prawie autorskim i prawach pokrewnych.

Projektiw
Projektowanie i Wykonawstwo
Łukasz Kowalczyk
ul. Michała Hubego 26, 77-400 Złotów

STADIUM: **PROJEKT WYKONAWCZY**

OBIEKT: Przebudowa dróg gminnych, ulic A. Dorsza i Zamkowej w Złotowie wraz z budową, przebudową i rozbudową infrastruktury technicznej.

ADRES: województwo wielkopolskie, powiat złotowski, Gmina Miasto Złotów, Gmina Wielska Złotów; ul. A. Dorsza, Zamkowa, 8-go Marca i Al. Rodła w Złotowie; działki nr: 1, 421, 2/1, 4/1, 4/4, 966/2, 967, 970, 969/1, 975, 974/1, 8/10, 974/2, 974/3, 974/5, 969/3, 969/1, 1073, 1121, 1106, 1127, 3, 1053, 545, 626/7, 135 - obręb ewidencyjny Złotów nr 59; oraz nr: 71, 45, 265, 357 - obręb ew. Dziersławko

ZAMAWIAJĄCY: **Gmina Miasto Złotów**
Aleja Piasta 1; 77-400 Złotów

ZESPÓŁ PROJEKTOWY

BRANŻA	IMIĘ I NAZWISKO	UPRAWNIENIA	PODPIS
SANITARNA	PROJEKTANT: mgr inż. Monika Kowalczyk	ZAP/0225/PWOS/13 w sp. inż. w zakresie sieci, instalacji i urz. cieplnych, wentyl., gazowych, wod. i kanal. do 35 kV i sieci i instalacji do 1 kV	
	SPRAWDZAJĄCY: mgr inż. Elżbieta Jandziszak	DAN-DAS/1380/PO15 w sp. inż. - bud. w zakresie sieci sanitarnych do sporządzenia proj. sieci sanit. ustr. terenu	

NAZWA RYSUNKU

Profil podłużny - przykanaliki

BRANŻA: SANITARNA

NR RYS. **2.6**

SKALA: 1:100/500

DATA: 09.2015 r.