


PROFIL KANALIZACJI DESZCZOWEJ - UL. PROMYKOWA

SKALA 1:50/200

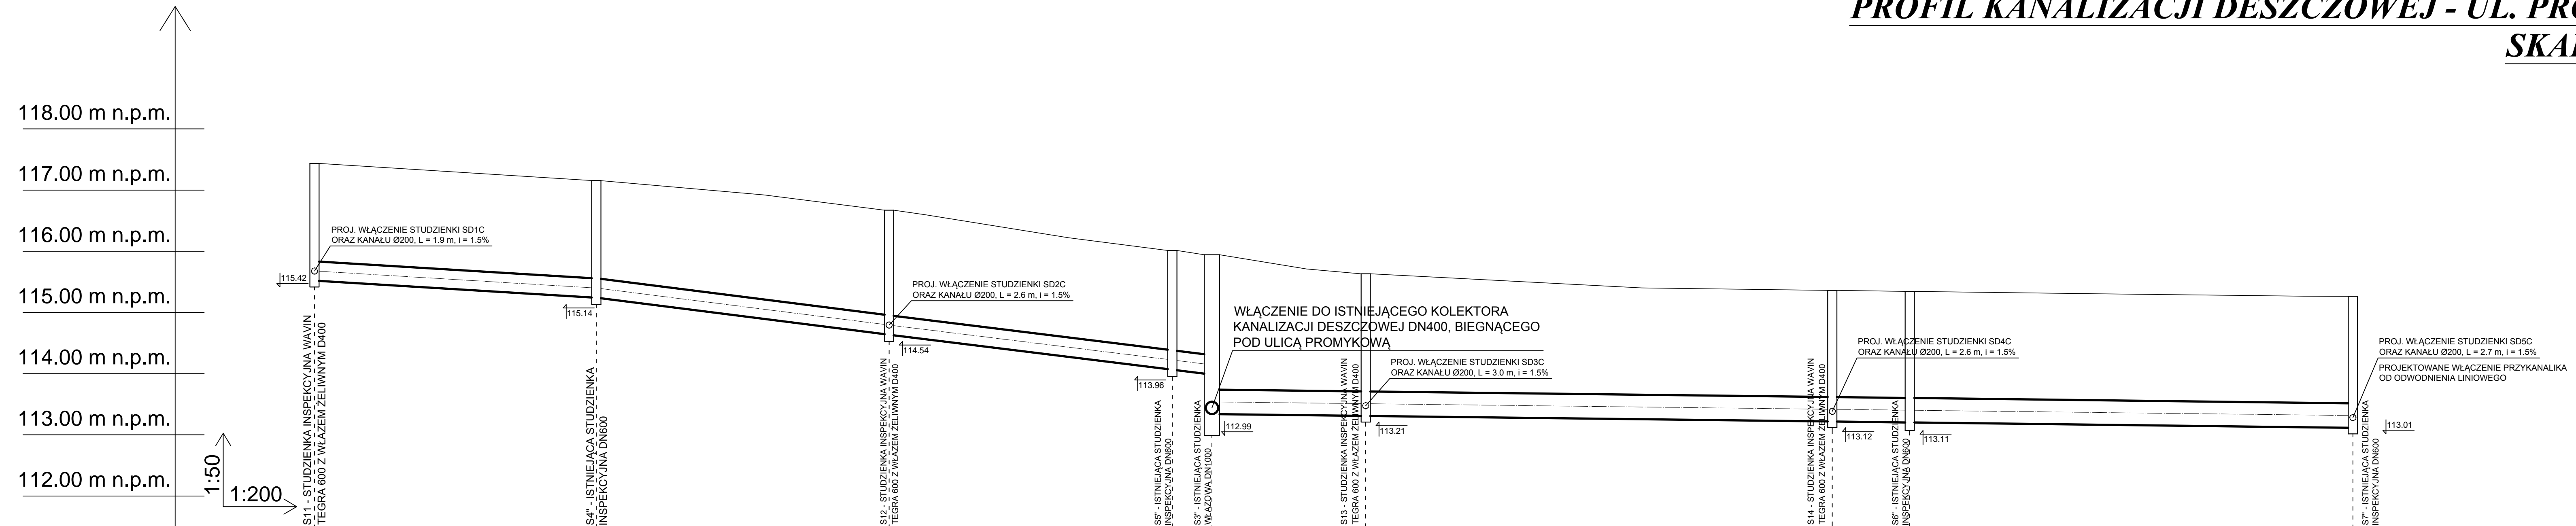

RZĘDNA TERENU	117.44 m n.p.m.	117.16 m n.p.m.	116.37 m n.p.m.	116.01 m n.p.m.	115.94 m n.p.m.	115.64 m n.p.m.	115.36 m n.p.m.	115.35 m n.p.m.	115.26 m n.p.m.			
RZĘDNA DNA KANAŁU	115.52 m n.p.m.	115.24 m n.p.m.	114.64 m n.p.m.	114.06 m n.p.m.	113.33 m n.p.m.	113.31 m n.p.m.	113.22 m n.p.m.	113.21 m n.p.m.	113.11 m n.p.m.			
ZAGŁĘBIENIE DNA KANAŁU	1.92 m p.p.t.	1.92 m p.p.t.	1.73 m p.p.t.	1.95 m p.p.t.	2.61 m p.p.t.	2.33 m p.p.t.	2.14 m p.p.t.	2.14 m p.p.t.	2.15 m p.p.t.			
SPADKI/DŁUGOŚCI	1.5 %	18.42 m	3.0 %	19.14 m	18.51 m	2.59 m	0.3 %	10.05 m	30.50 m	5.06 m	28.97 m	-
ŚREDNICA/MATERIAŁ	ISTNIEJĄCY KANAŁ KANALIZACJI DESZCZOWEJ DN300				ISTNIEJĄCY KANAŁ KANALIZACJI DESZCZOWEJ DN400							
ODLEGŁOŚCI	0.00 m	18.42 m	37.56 m	56.07 m	58.66 m	68.71 m	99.21 m	104.27 m	133.24 m			

UWAGI:

1. Wszystkie przykanaliki od studzienek deszczowych należy włączyć w istniejący kolektor deszczowy DN300 i DN400.
2. Przed pracami budowlanymi należy sprawdzić zagłębienie istniejącego kolektora deszczowego.
3. Należy przestrzegać odległości od obiektów i innych sieci oraz przy skrzyżowaniach poprzecznych infrastruktury podziemnej.
4. Po wykonaniu instalacji należy wykonać badania odbiorcze.

FIRMA BUDOWLANA E.Z.O.P. Zbigniew Pająk Błękit 35e, 77-400 Złotów e-mail: p.zbigu@gmail.com kom: +48 797 171 630	
Temat:	Przebudowa dróg gminnych - ul. Promykowej, ul. Jaśminowej oraz ul. Różanej w Złotowie wraz z budową kanalizacji deszczowej
Obiekt:	Profil podłużny kanalizacji deszczowej ul. Promykowa
Adres inwestycji:	działki ewid. nr 790, 797, 798, 816 obręb ewidencyjny - Złotów 93 jednostka ewidencyjna - Miasto Złotów
Inwestor:	Gmina Miasto Złotów Aleja Piasta 1 77-400 Złotów
Projektant:	mgr inż. Małgorzata Fertala Upr. do projektowania w specjalności sieci i instalacje sanitarne bez ograniczeń Nr upr. GP-7342/193/194
Opracował:	mgr inż. Zbigniew Pająk
Data opracowania:	Skala rys.: wrzesień 2016 r. 1:50/200
	Nr rysunku: PB-S-KAN-2