


MAPA ZASADNICZA
SKALA 1:500

Miasto: Złotów
Gmina: Złotów
Obręb: Złotów
Arkusze: 343/4/4.0532
Stan na dzień: 2008-01-24

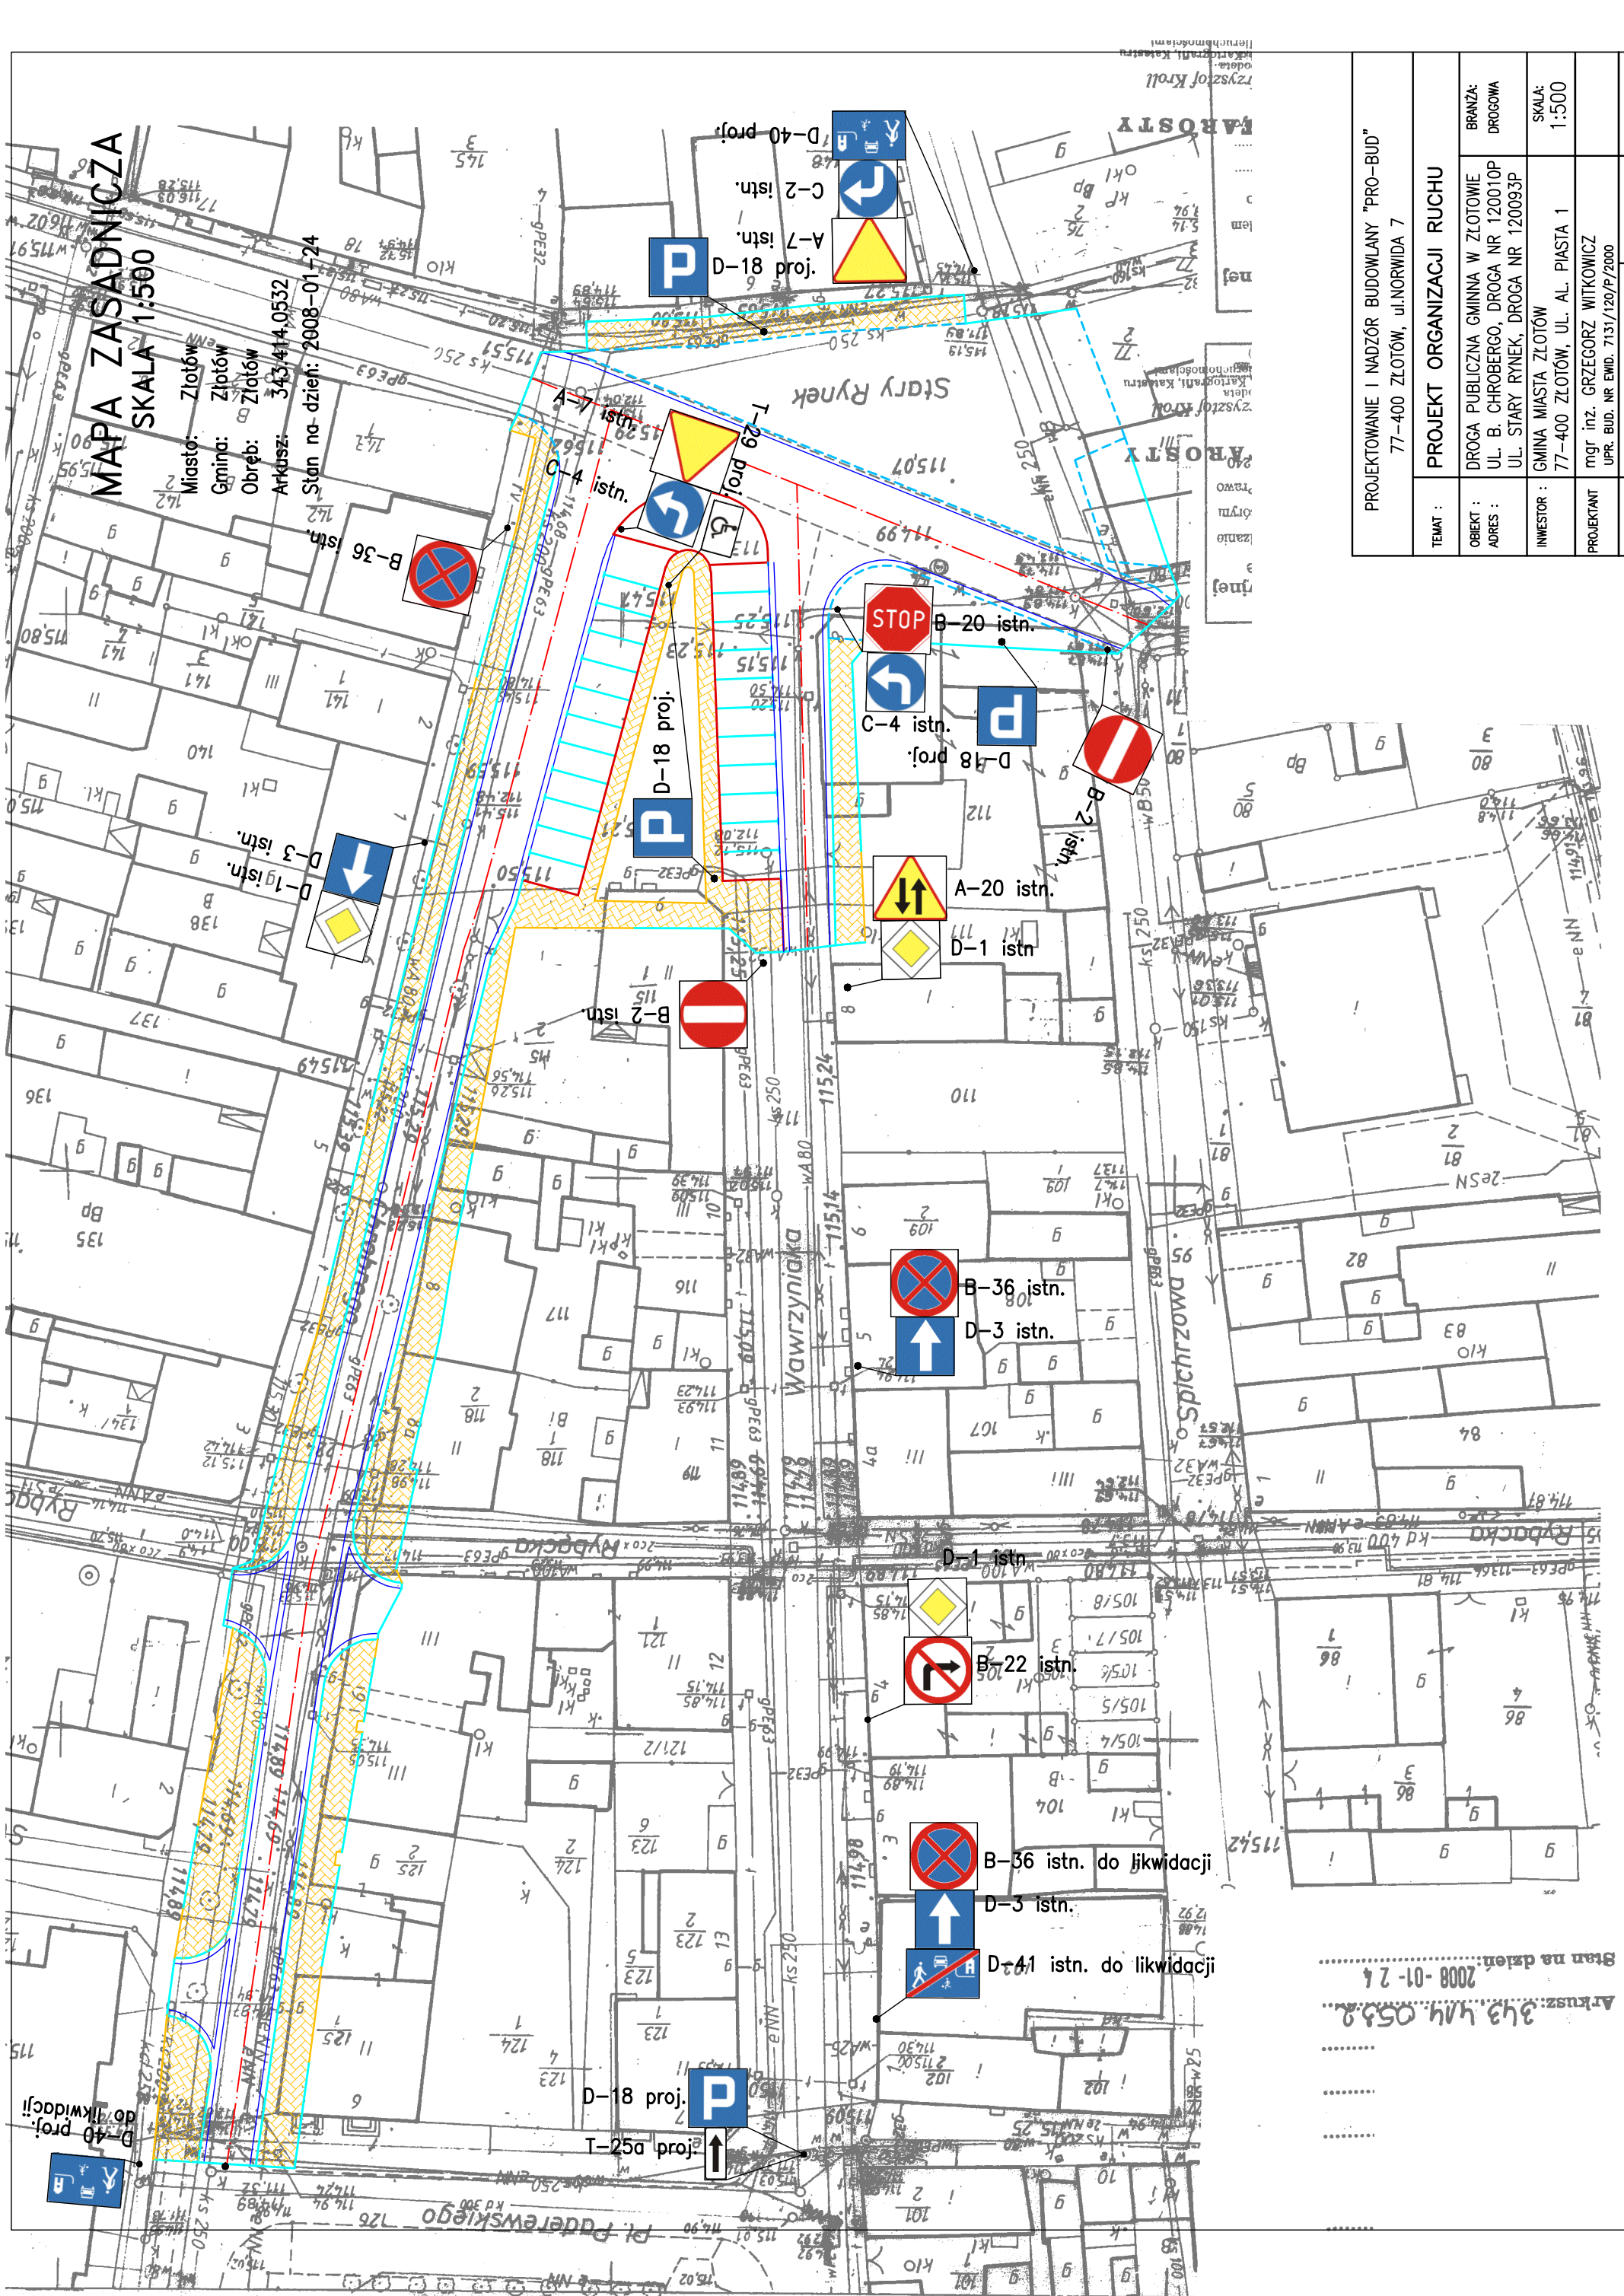

PROJEKTOWANIE I NADZÓR BUDOWLANY "PRO-BUD"	
77-400 ZŁOTÓW, ul. NORWIDA 7	
PROJEKT ORGANIZACJI RUCHU	
TEMAT :	DROGA PUBLICZNA GMINNA W ZŁOTOWIE
OBIEKT :	UL. B. CHROBERGO, DROGA NR 120010P
ADRES :	UL. STARY RYNEK, DROGA NR 120093P
INWESTOR :	GMINA MIASTA ZŁOTÓW
PROJEKTANT	mgr inż. GRZEGORZ WITKOWICZ
DATA	LUTY 2008r.
	NR RYS.
	1

Arkusze: 343/4/4.0532
Stan na dzień: 2008-01-24