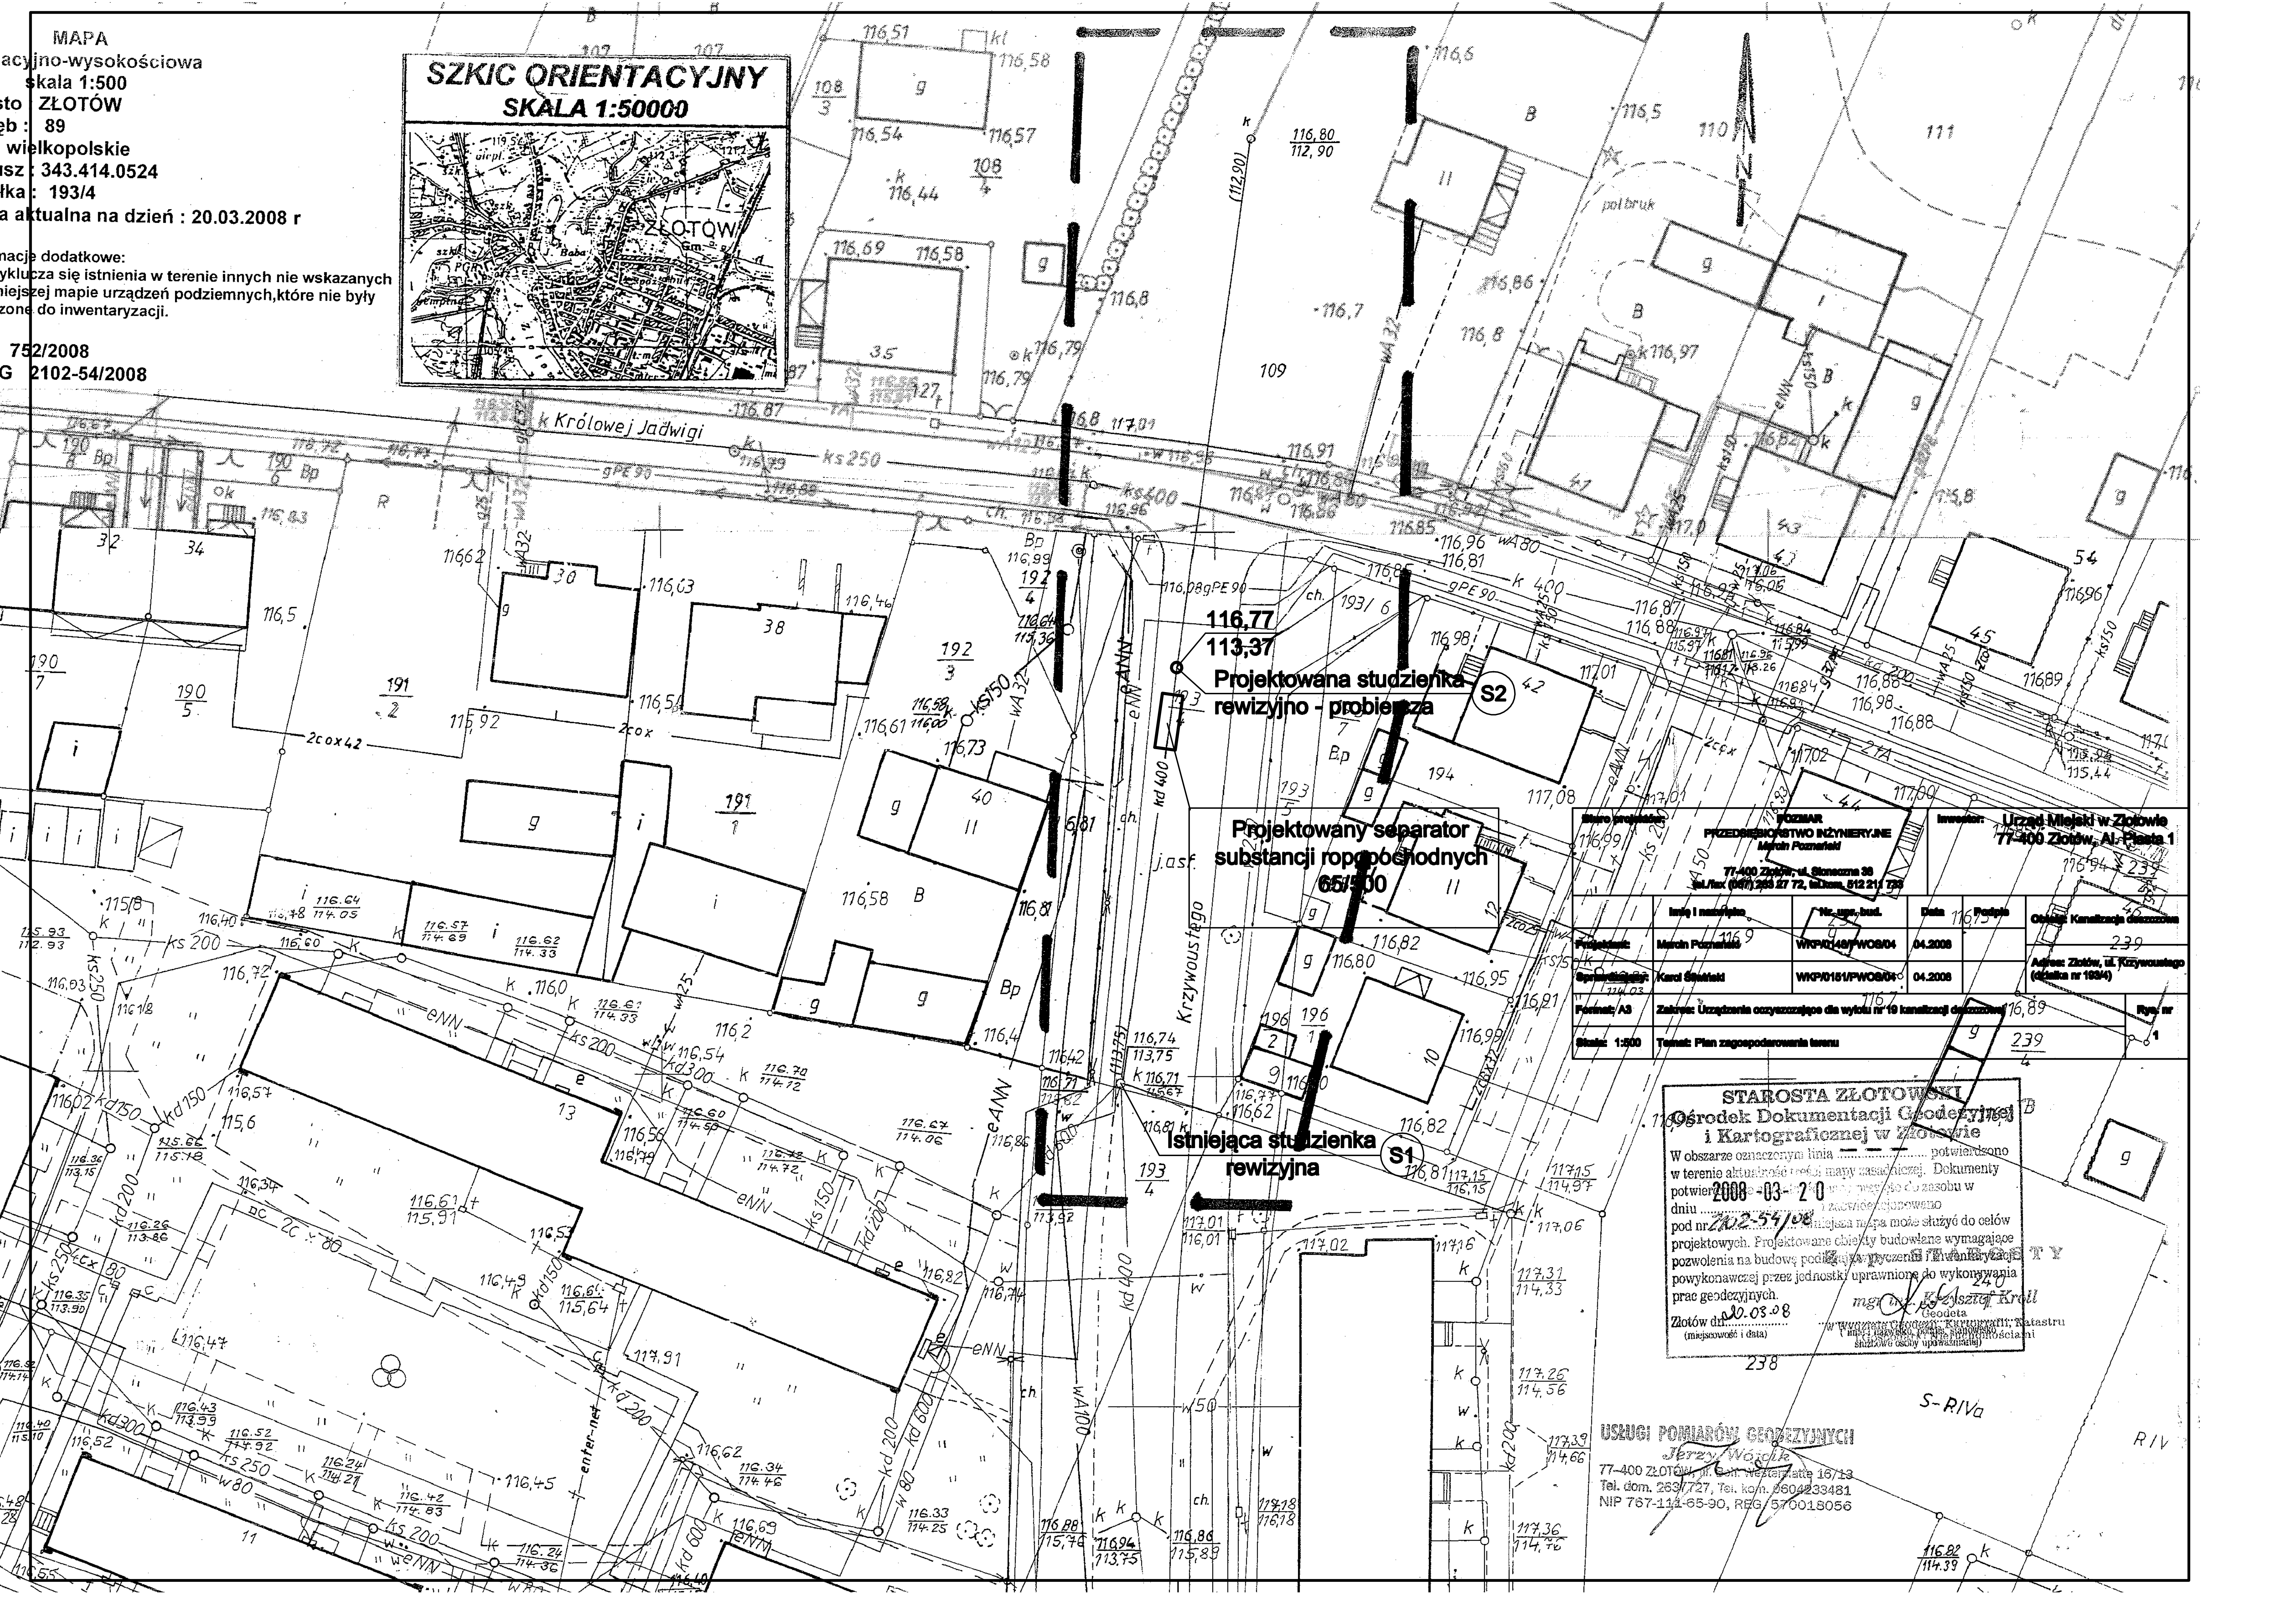
MAPA
acyjno-wysokościowa
skala 1:500
sto ZŁOTÓW
eb : 89
wielkopolskie
usz : 343.414.0524
łka : 193/4
a aktualna na dzień : 20.03.2008 r
nacje dodatkowe:
yklucza się istnienia w terenie innych nie wskazanych
niejszej mapie urządzeń podziemnych,które nie były
zone do inwentaryzacji.
752/2008
G 2102-54/2008
SZKIC ORIENTACYJNY
SKALA 1:50000
ZŁOTÓW
Królowej Jadwigi
Krzywoustego
116,77
113,37
Projektowana studzienka rewizyjno - probiercza
S2
Projektowany separator substancji ropopochodnych 65/500
Istniejąca studzienka rewizyjna
S1
Biuro projektów: POZMAR PRZEDSIĘBIORSTWO INŻYNIERYJNE Marcin Poznański
77-400 Złotów, ul. Słoneczna 36
tel./fax (067) 263 27 72, tel.kom. 512 211 738
Inwestor: Urząd Miejski w Złotowie
77-400 Złotów, Al. Piasta 1
Imię i nazwisko
Nr upr. bud.
Data
Podpis
Obiekt: Kanalizacja deszczowa
Projektant: Marcin Poznański WKP/0148/PWOS/04 04.2008
Sprawdzający: Karol Śliwiński WKP/0151/PWOS/04 04.2008
Adres: Złotów, ul. Krzywoustego (działka nr 193/4)
Format: A3
Zakres: Urządzenia oczyszczające dla wylotu nr 19 kanalizacji deszczowej
Rys. nr 1
Skala: 1:500
Temat: Plan zagospodarowania terenu
STAROSTA ZŁOTOWSKI
Ośrodek Dokumentacji Geodezyjnej i Kartograficznej w Złotowie
W obszarze oznaczonym linią ——— potwierdzono w terenie aktualność treści mapy zasadniczej. Dokumenty potwierdzające przyjęto do zasobu w dniu 2008-03-20
pod nr 2102-54/08
Niniejsza mapa może służyć do celów projektowych. Projektowane obiekty budowlane wymagające pozwolenia na budowę podlegają wytyczeniu i inwentaryzacji powykonawczej przez jednostki uprawnione do wykonywania prac geodezyjnych.
Złotów dn. 20.03.08
(miejscowość i data)
USŁUGI POMIAROWO GEODEZYJNYCH
Jerzy Wójcik
77-400 ZŁOTÓW
NIP 767-111-65-90, REG 570018056