


1 RZUT DACHU

1 : 100

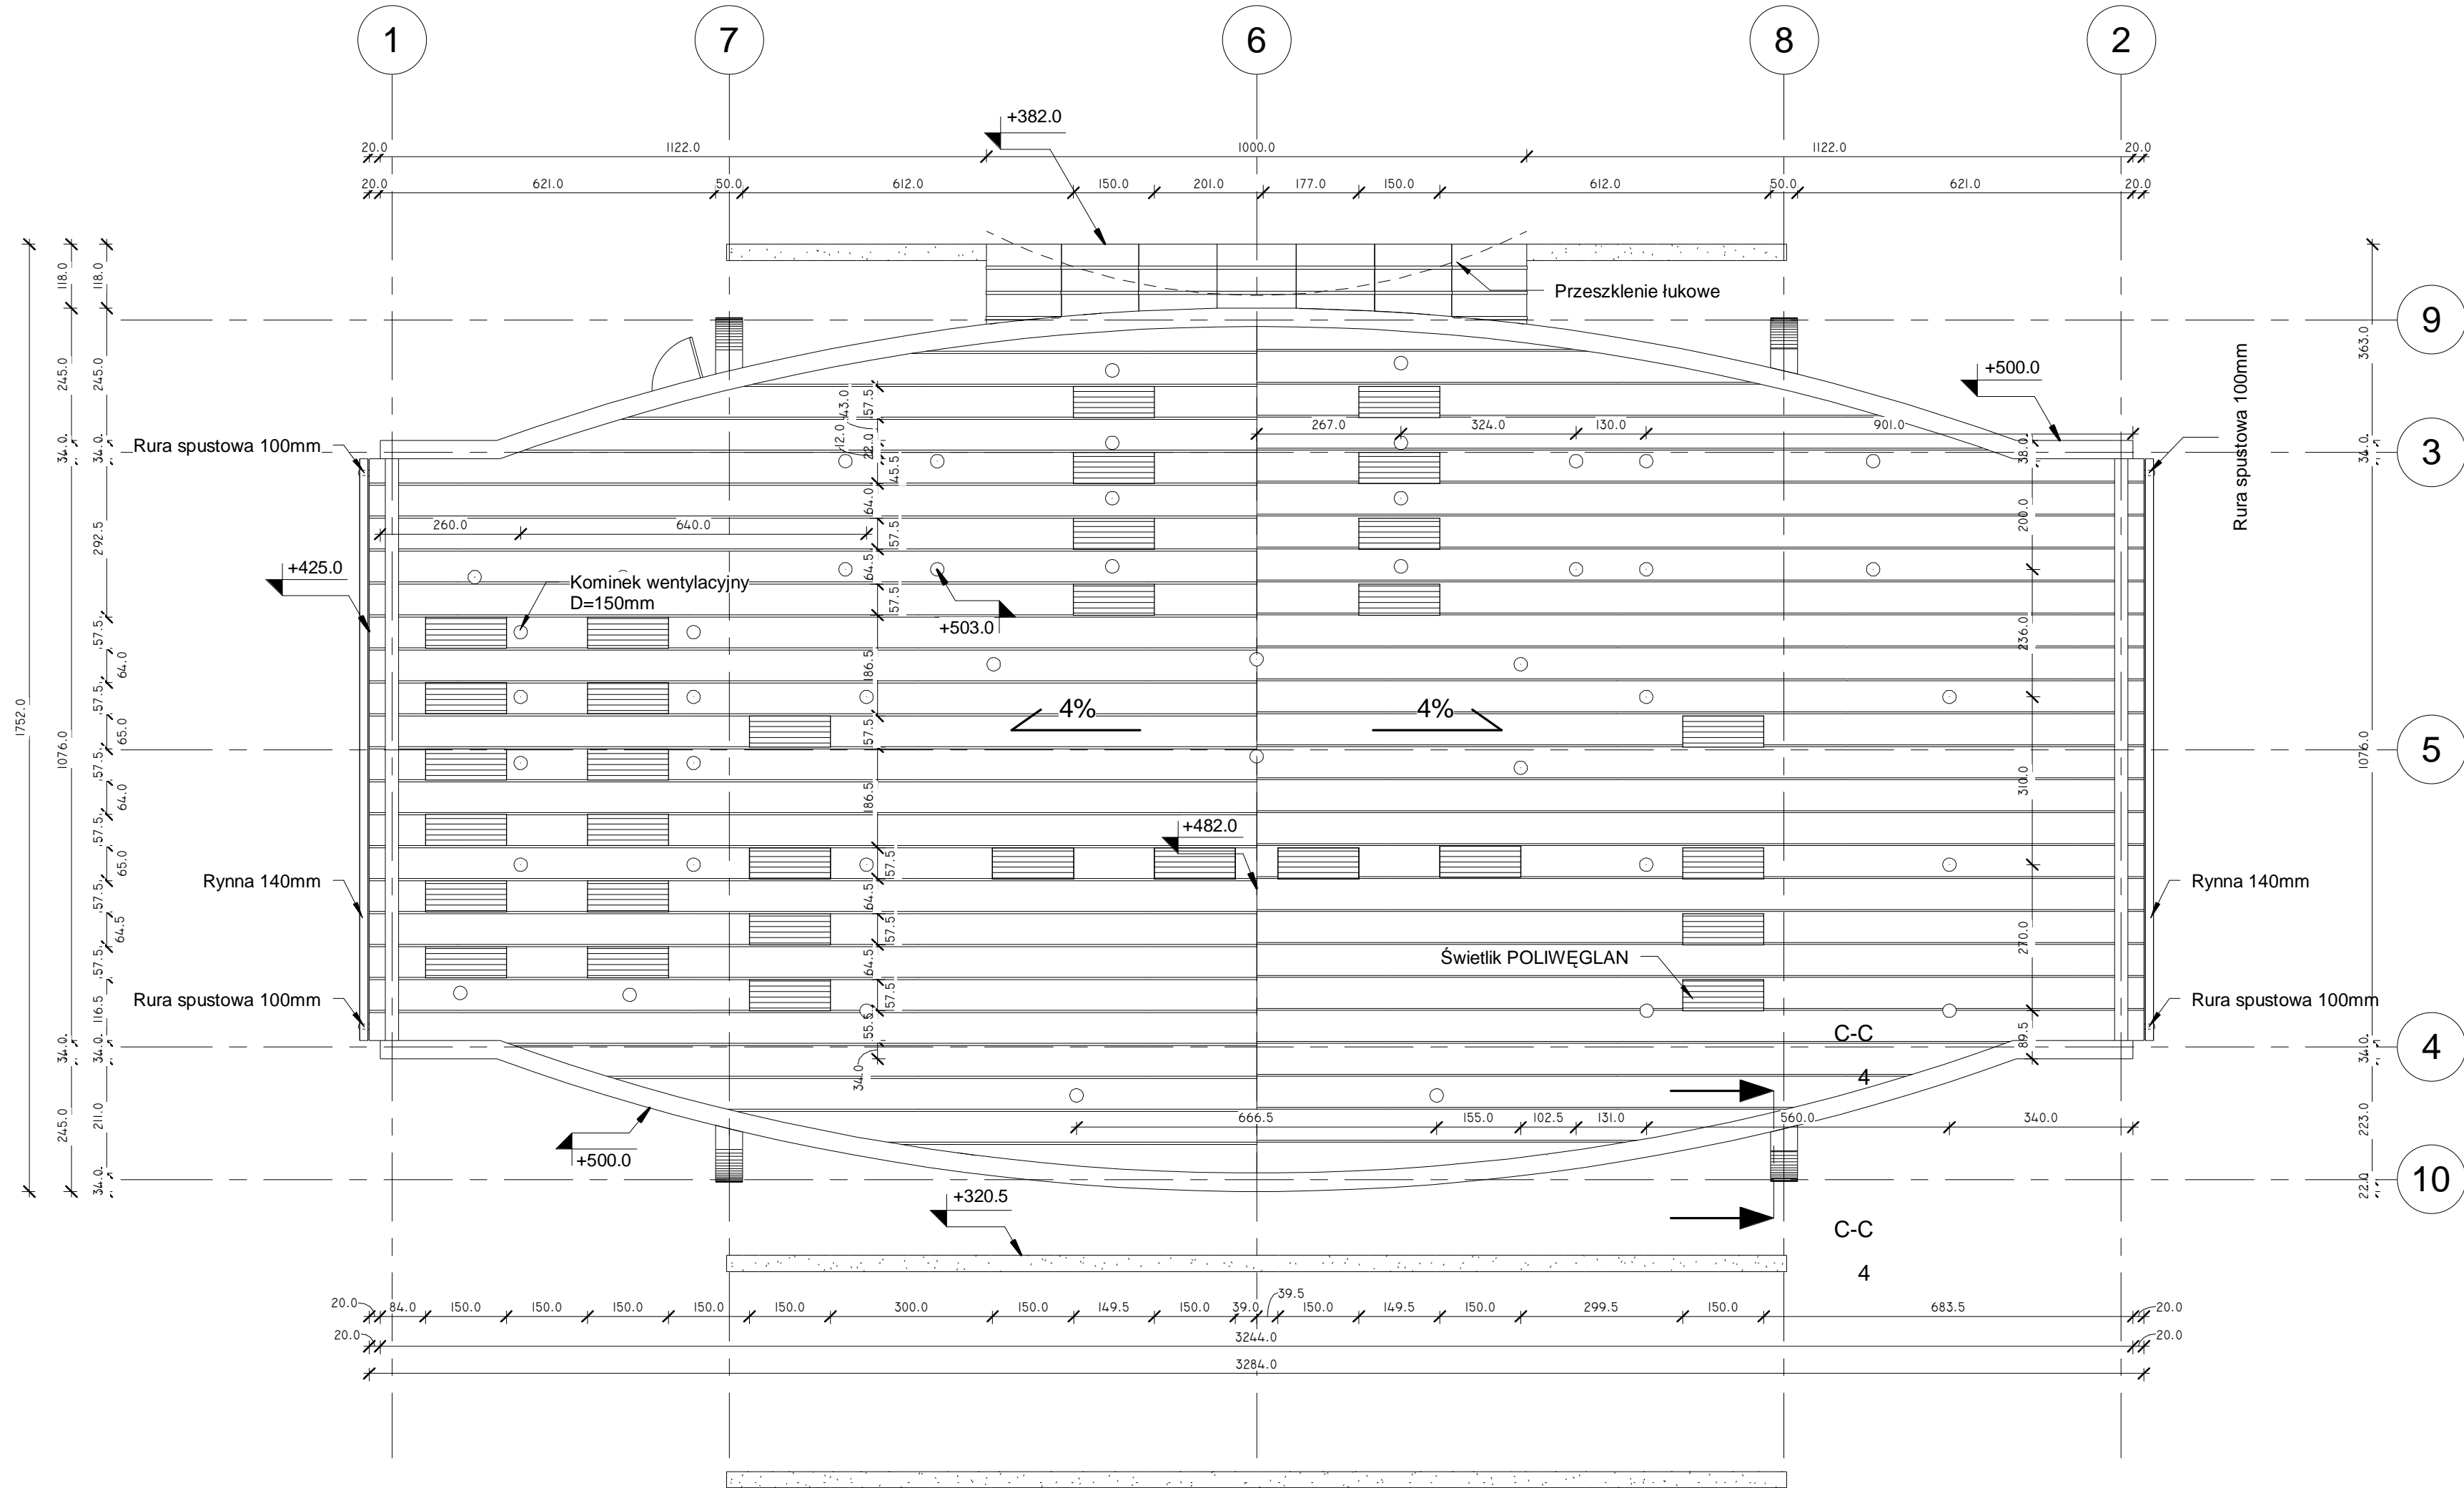

		PRACOWNIA 8 inż. Roman Marek Zieliński	
		INWESTOR	URZĄD MIASTA W ŻŁOTOWIE
		OBIEKT	STADION MIEJSKI
		ADRES	77-400 Żłotów, dz. nr 301;287/18;296/1
DATA	BRANŻA B	TREŚĆ RYSUNKU	RZUT DACHU
		SKALA	1 : 100
		NR RYS	7
PROJEKTOWAŁ	mgr inż. arch. Tadeusz Tyłka	OPRACOWAŁ	inż. Marek Roman Zieliński
	Spec.arch. bez ograniczeń		inż. Dawid Motdrzyk
	Nr upr. arch: NN-8345/474/81		mgr inż. arch. M. Łaplińska
			Spec.arch. bez ograniczeń
			Nr upr. arch: NN-8345/437/81