


# 1 RZUT FUNDAMENTÓW

1 : 100

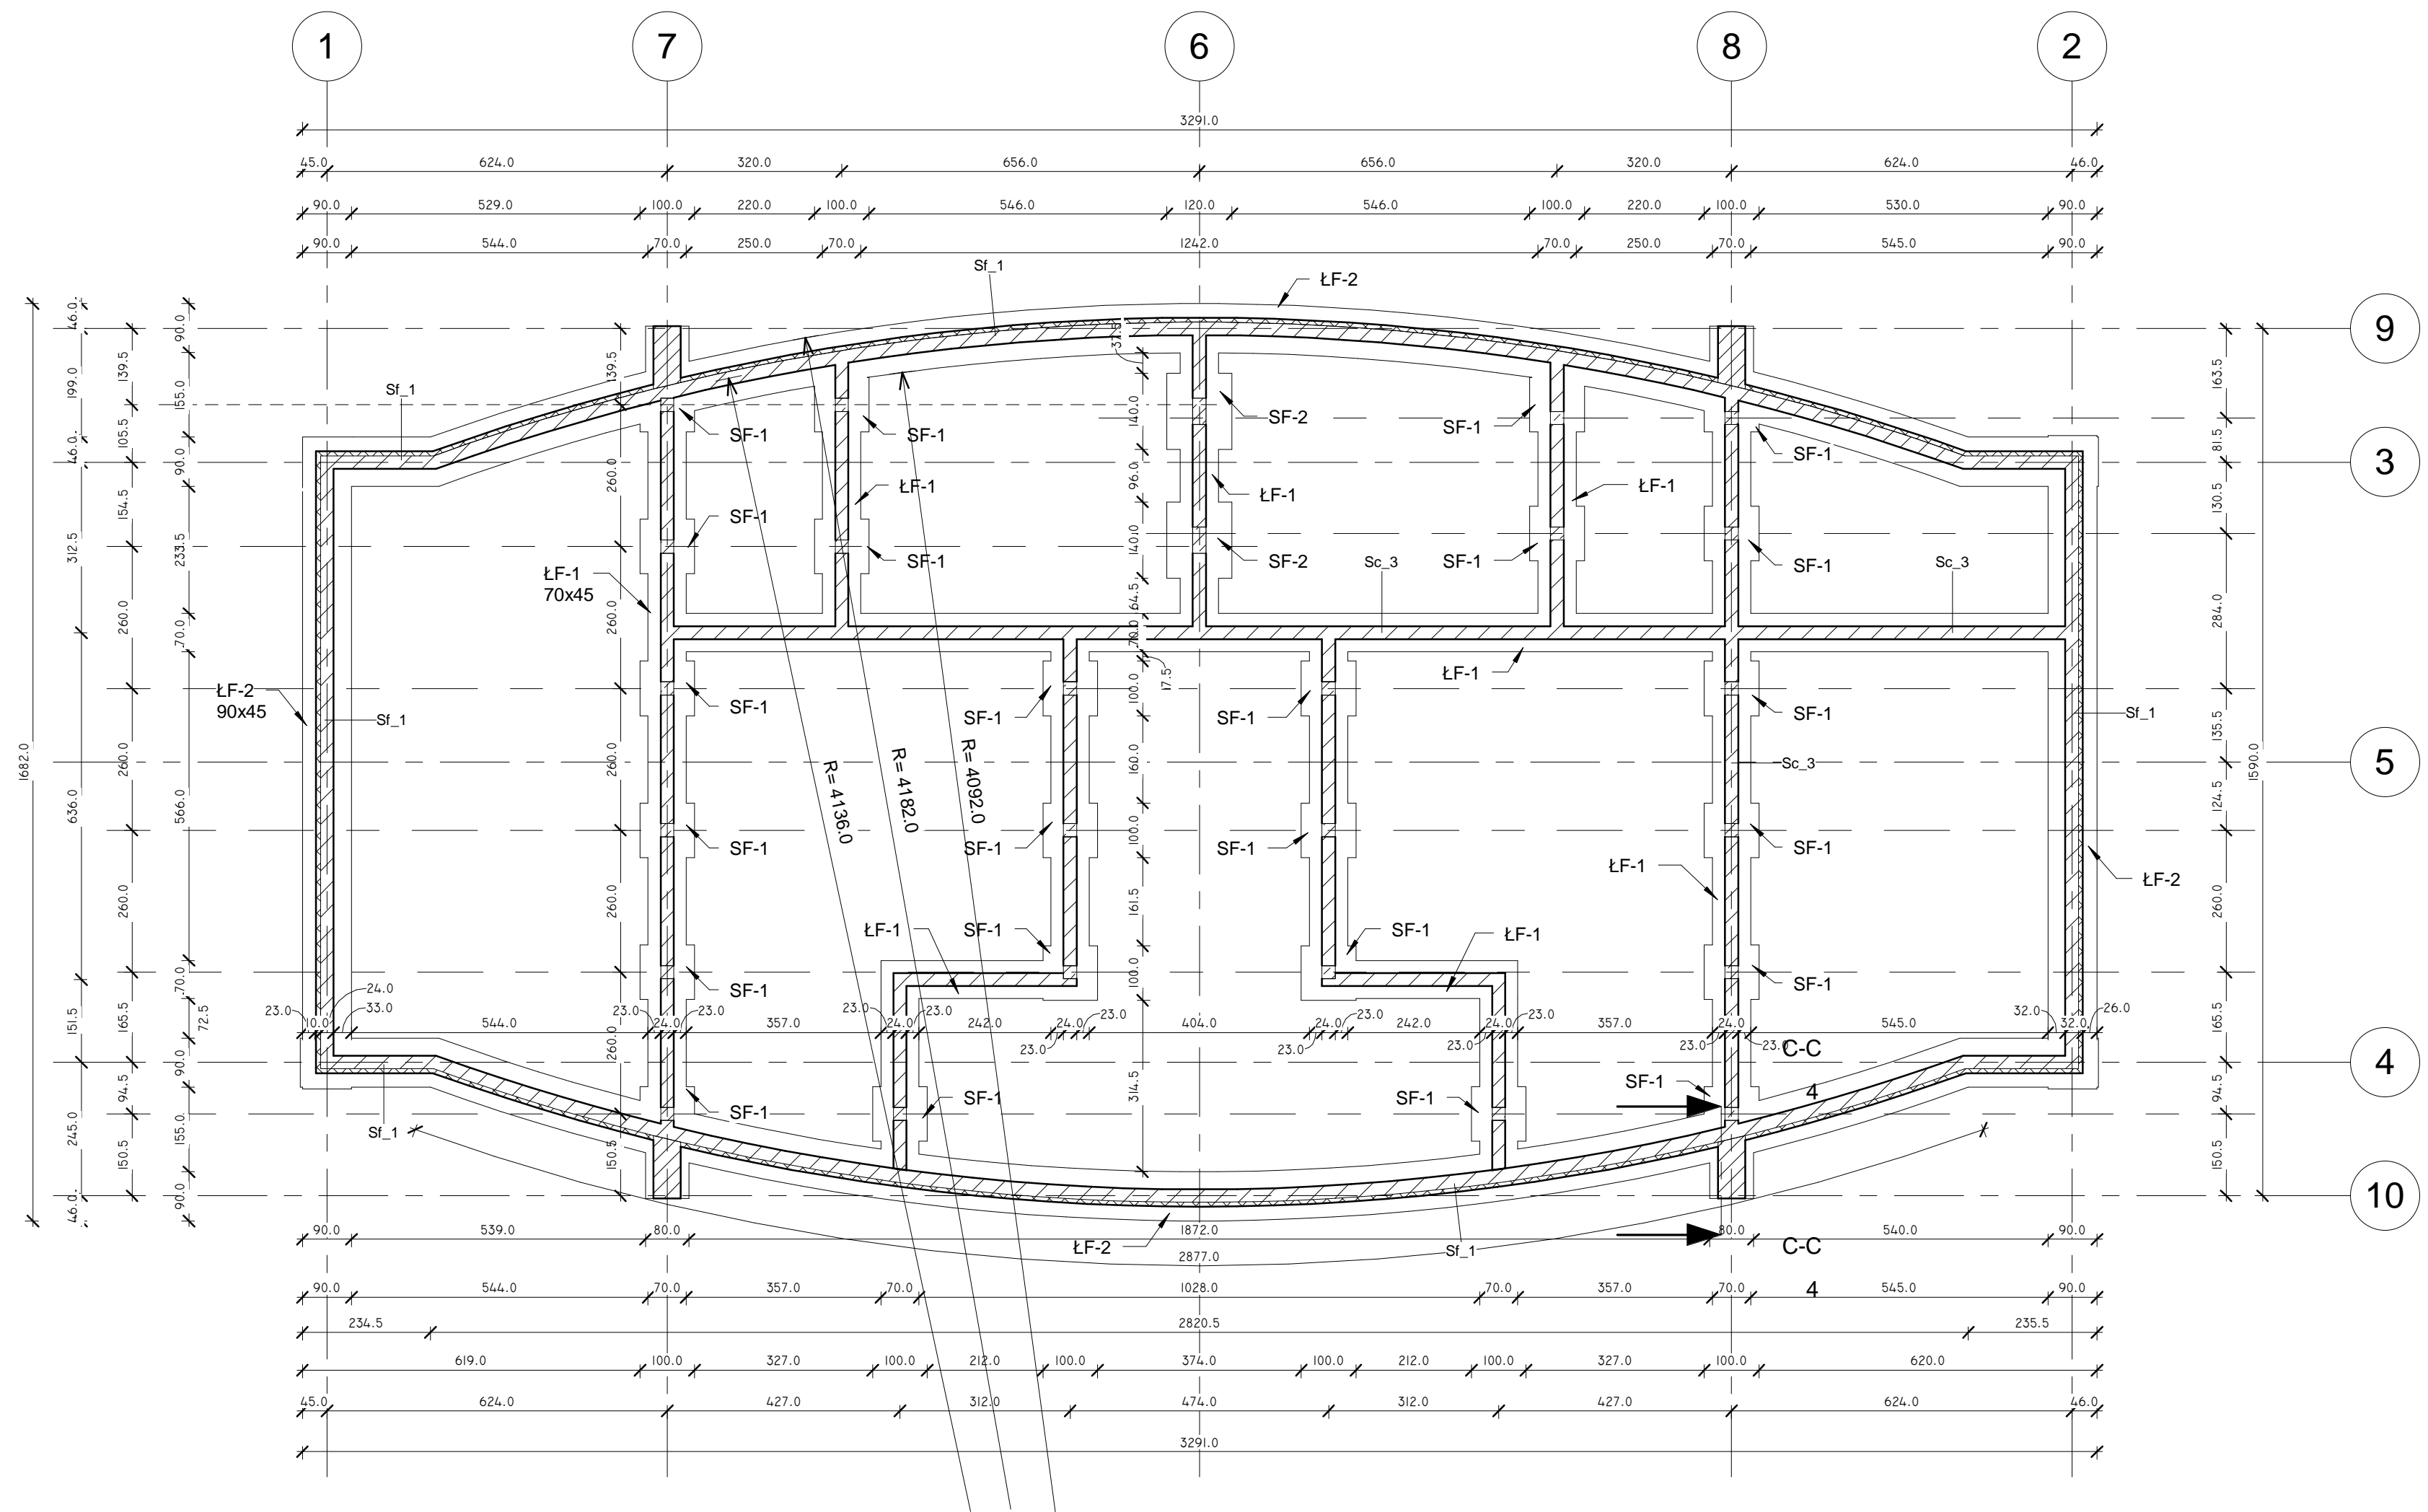

		PRACOWNIA 8 inż. Roman Marek Zieliński	
		INWESTOR	URZĄD MIASTA W ŻŁOTOWIE
		OBIEKT	STADION MIEJSKI
		ADRES	77-400 Żłotów, dz. nr 301;287/18;296/1
		TREŚĆ RYSUNKU	<b>RZUT FUNDAMENTÓW</b>
DATA	BRANŻA B		SKALA 1 : 100
			NR RYS 8
PROJEKTOWAŁ	OPRACOWAŁ	OPRACOWAŁ	SPRAWDZIŁ
mgr inż. Krzysztof Ratajczak	inż. Marek Roman Zieliński	inż. Dawid Mojrzyk	inż. Irena Kirkitto-Stawicz
Spec.konstr.bud. bez ograniczeń	Spec.konstr.bud. w zakr.ogr.		Spec.konstr.bud. bez ograniczeń
Nr upr. bud.: 239/72/Pw	Nr upr. bud.: GTN 8345/81/76		Nr upr. bud.: UAN-8345/926/85