


1 F-F
1:50

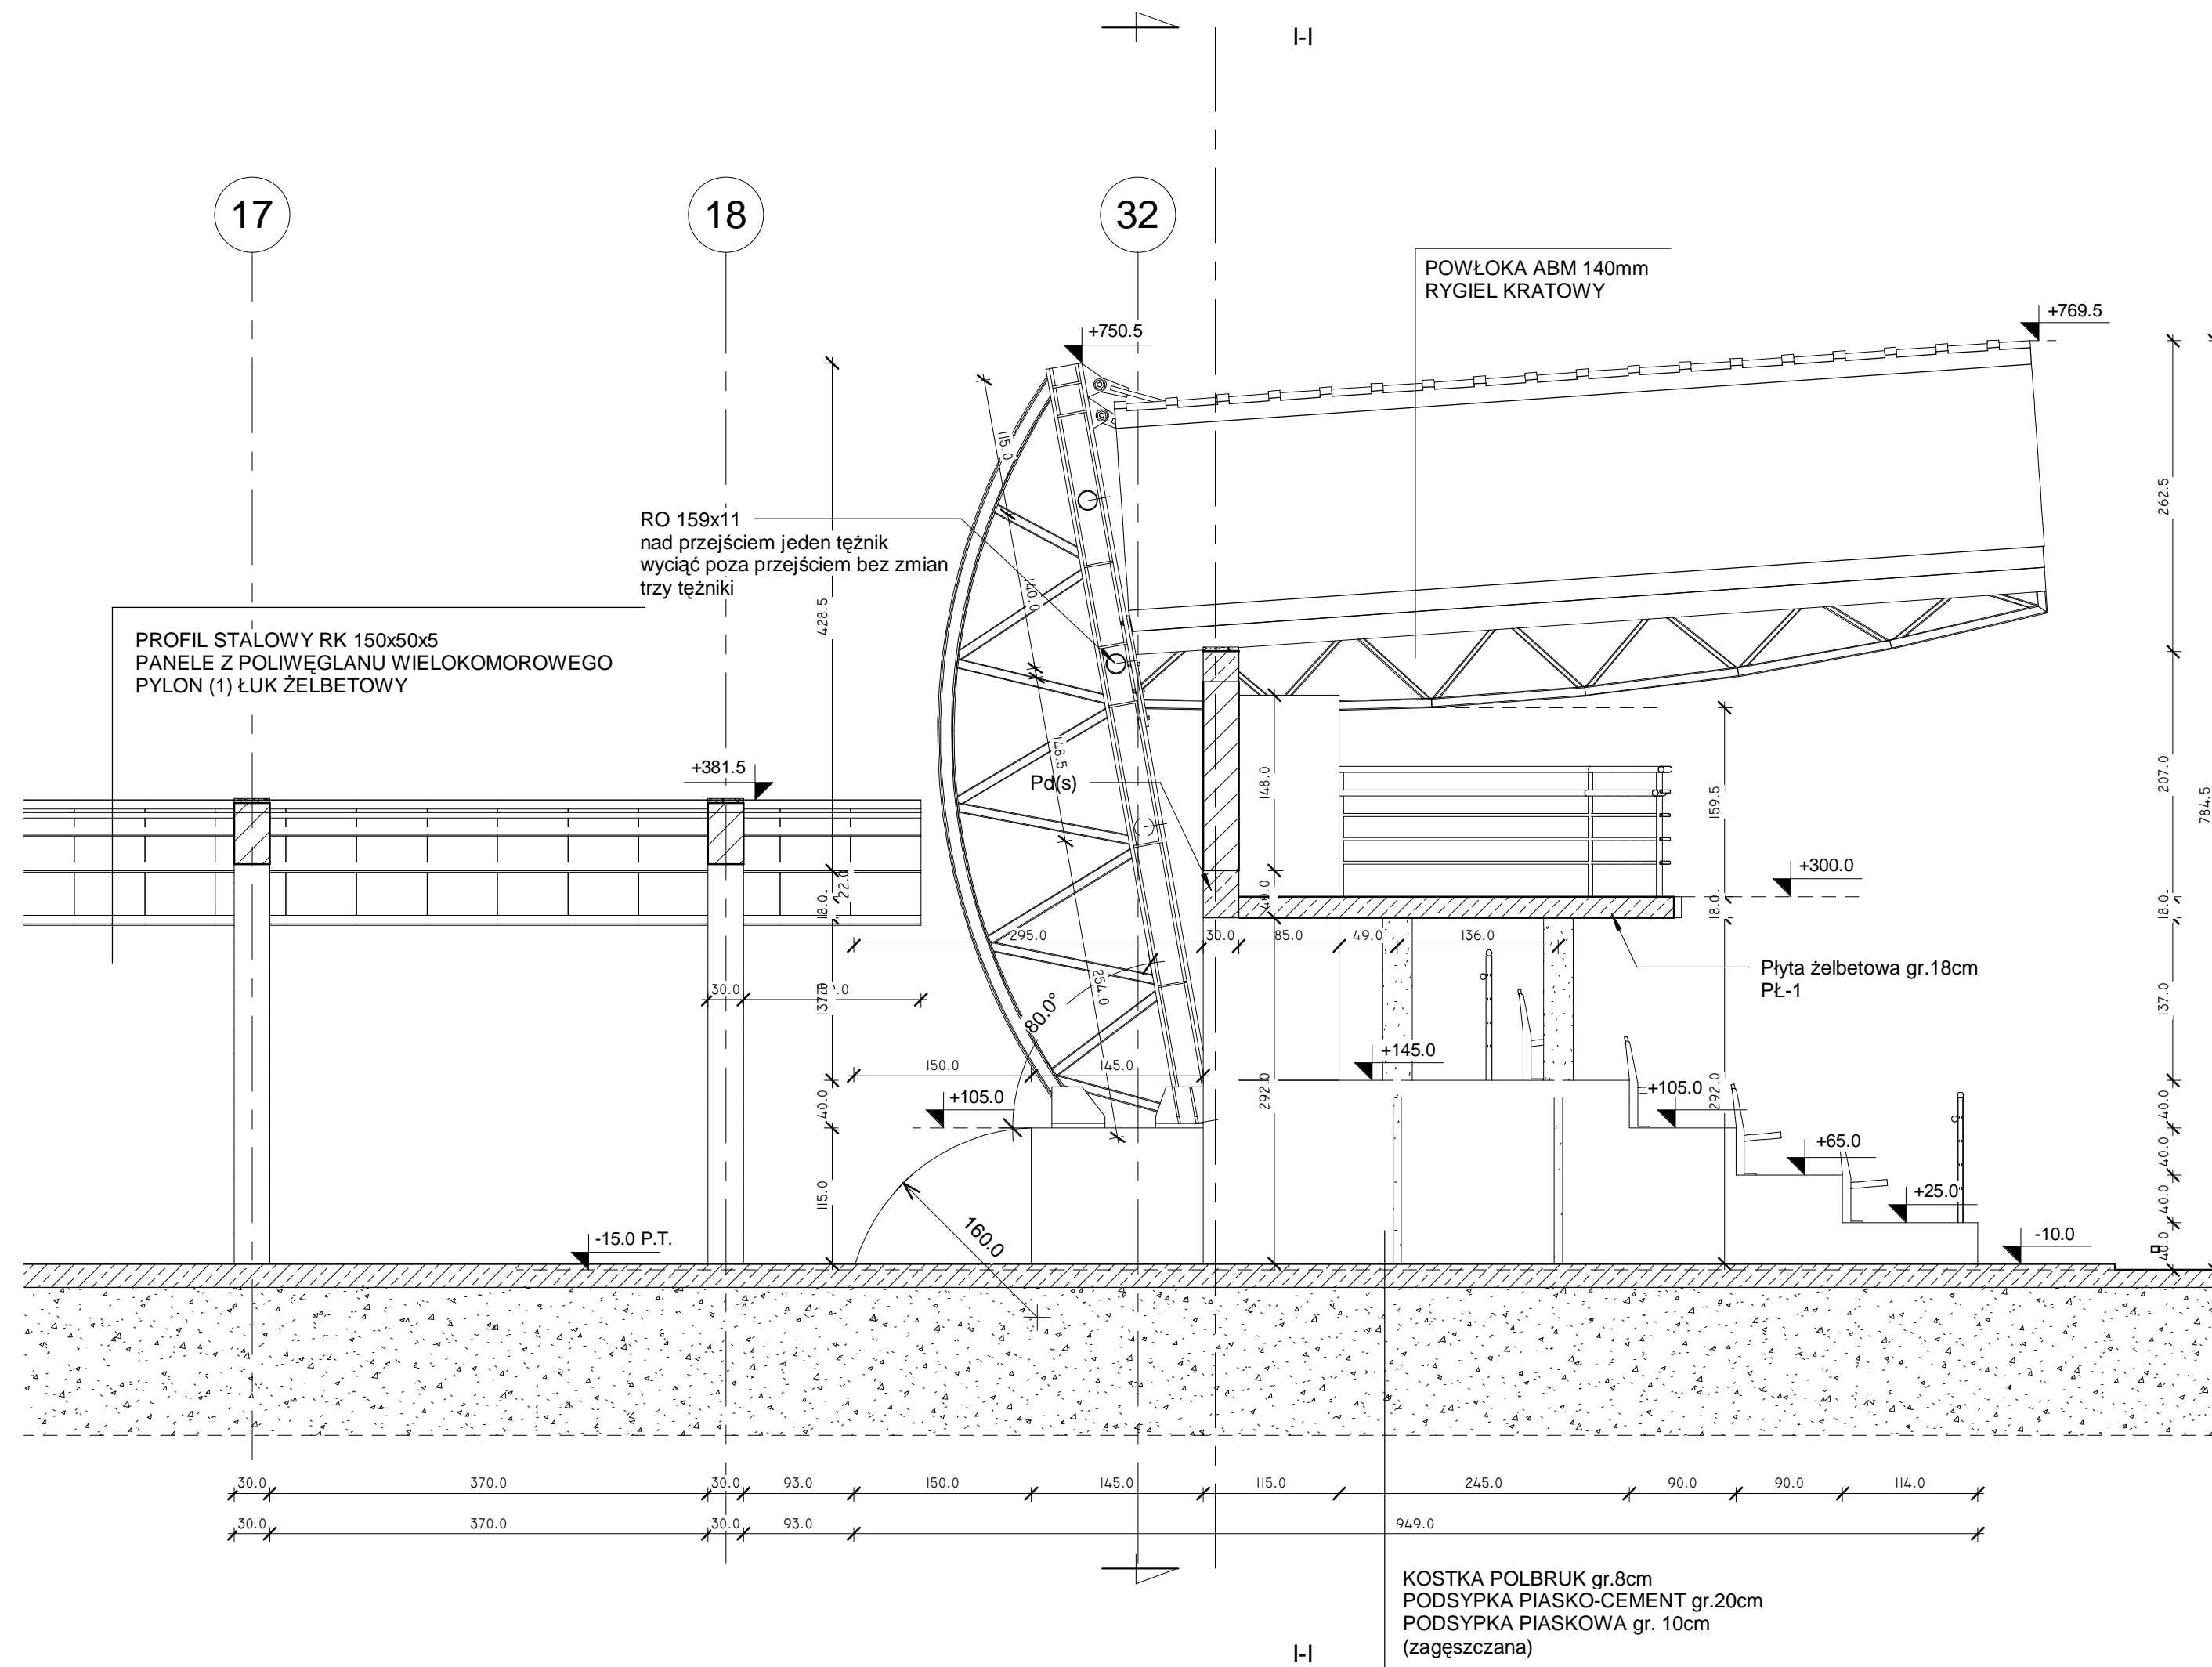

KOSTKA POLBRUK gr.8cm
PODSYPKA PIASKO-CEMENT gr.20cm
PODSYPKA PIASKOWA gr. 10cm
(zagęszczana)

				PRACOWNIA 8 inż. Roman Marek Zieliński	
				INWESTOR	URZĄD MIASTA W ŻŁOTOWIE
		OBIEKT	STADION MIEJSKI	SKALA	
		ADRES	77-400 Żłotów, dz. nr 301;287/18;296/1	1:50	
DATA	BRANŻA B	TREŚĆ RYSUNKU	PRZEKRÓJ F-F		
		NR RYS	12		
PROJEKTOWAŁ	OPRACOWAŁ	OPRACOWAŁ	SPRAWDZIŁ		
mgr inż. arch. Tadeusz Tyłka	inż. Marek Roman Zieliński	inż. Dawid Motrzyk	mgr inż. arch. M. Łaplińska		
Spec.arch. bez ograniczeń	Spec.konstr.bud. w zakr.ogr.		Spec.arch. bez ograniczeń		
Nr upr. arch: NN-8345/474/81	Nr upr. bud: GTN 8345/81/76		Nr upr. arch: NN-8345/437/81		