

120

119.5

119

118.5

118

117.5

117

116.5

116

115.5

115

114.5

114

113.5

PRZEKRÓJ-1: OŚ_2

SKALA 1:500/50

NUMER PRZEK. POPRZECZ.

WYSOKOŚĆ PIONOWA

RÓŻNICE WYSOKOŚCI

WYSOKOŚĆ TERENU


ELEMENTY POZIOME

ELEMENTY PIONOWE

PRZECHYLENIA

KILOMETRAŻ

KILOM. I HEKTOM.

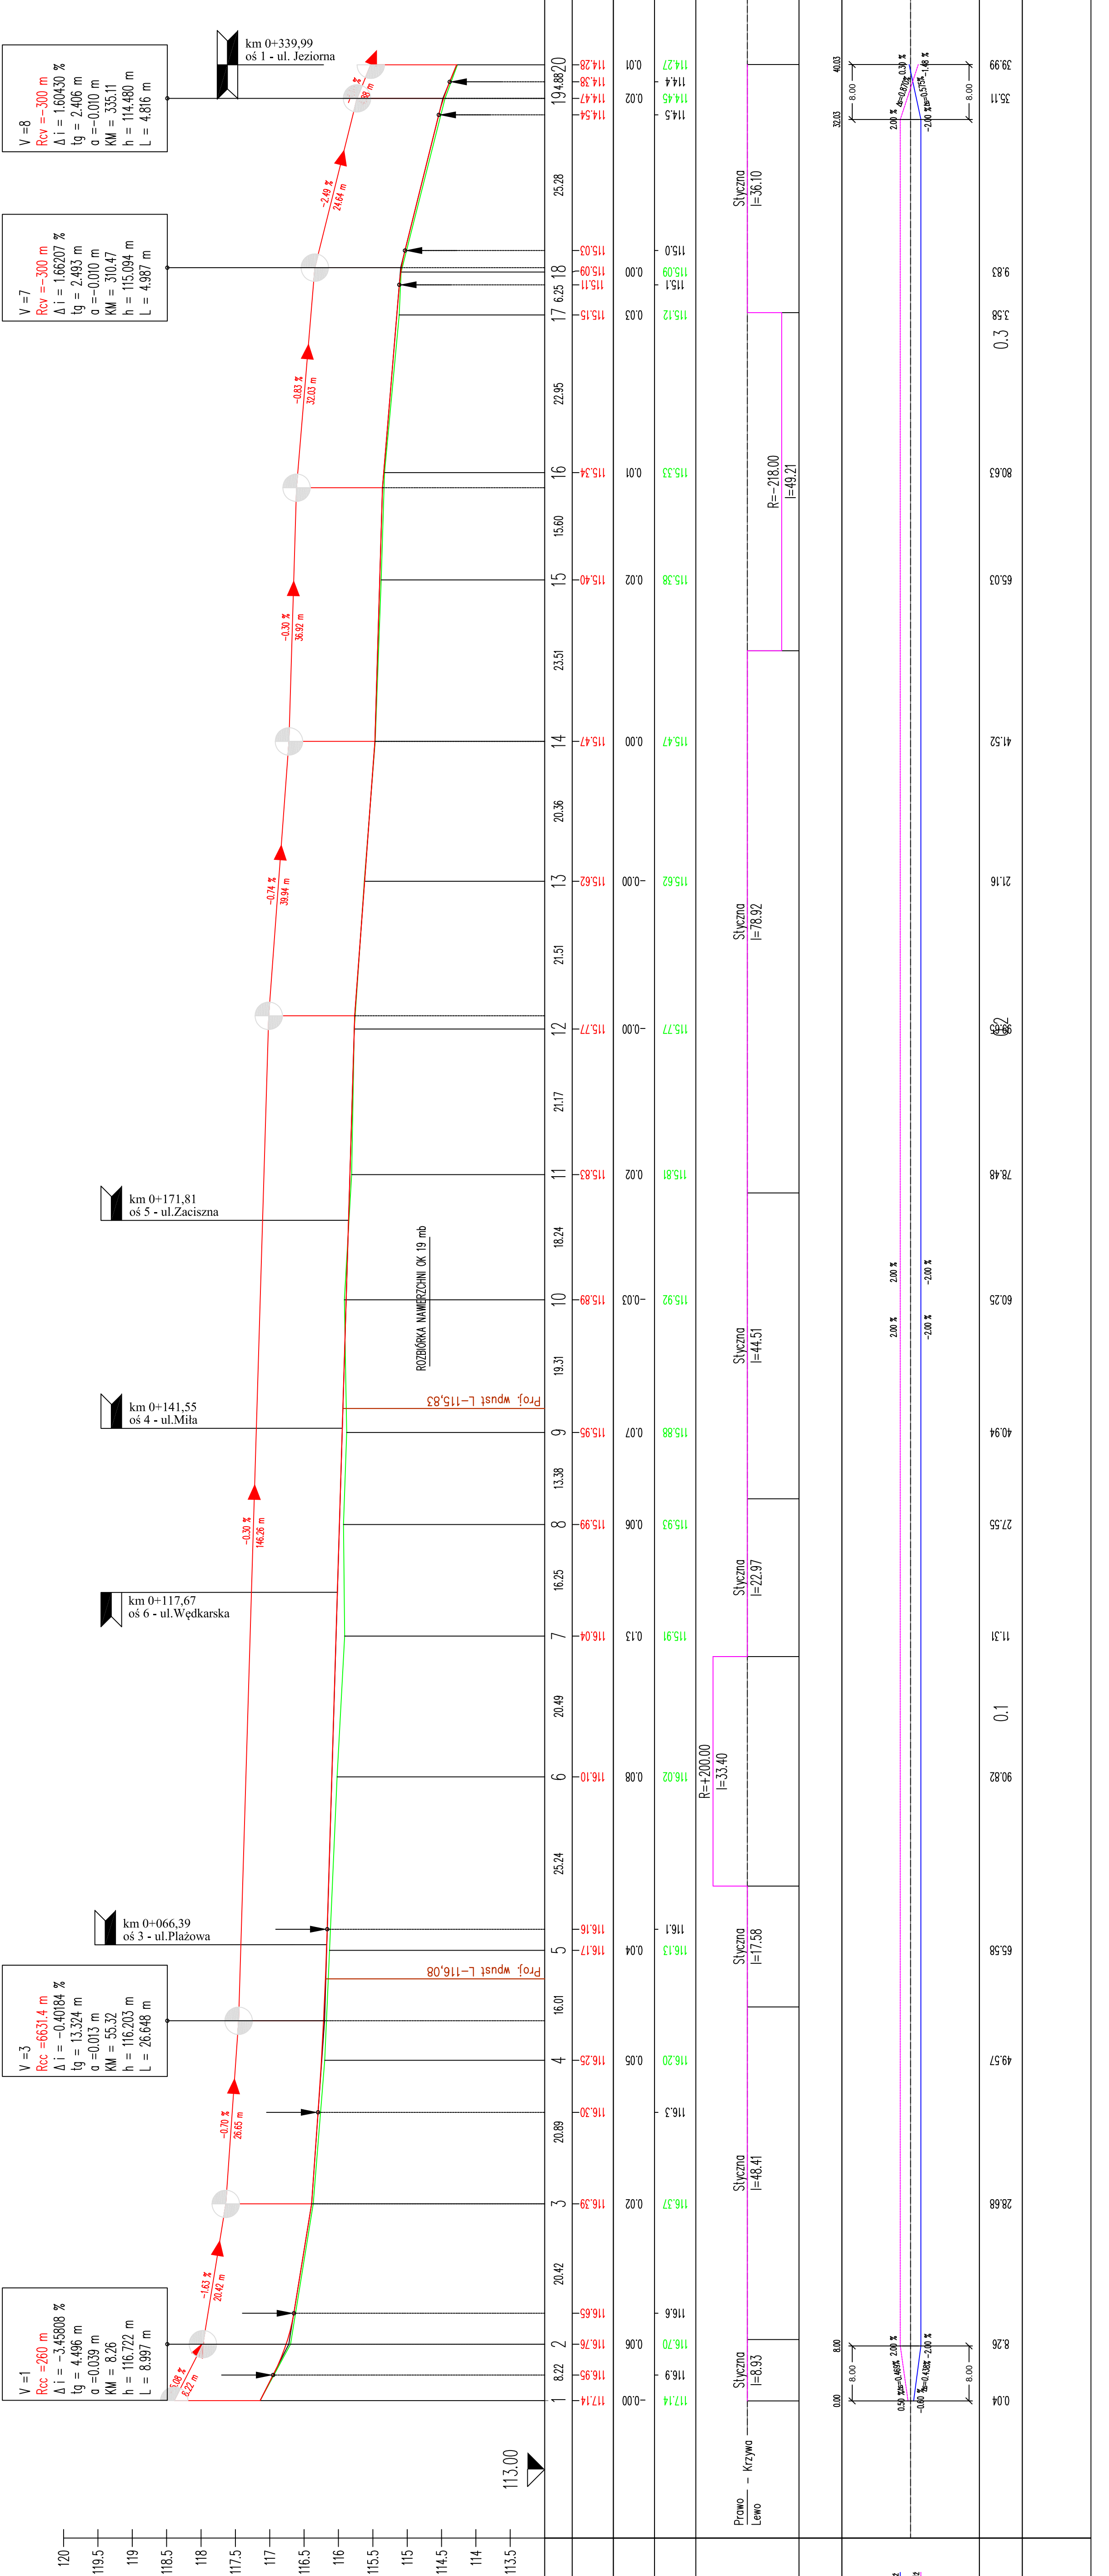

V = 3
Rcc = 6631.4 m
 $\Delta i = -0.40184\%$
tg = 13.324 m
 $\alpha = 0.013$
KM = 55.32
h = 116.203 m
L = 26.648 m

V = 1
Rcc = 260 m
 $\Delta i = -3.45808\%$
tg = 4.496 m
 $\alpha = 0.039$
KM = 8.26
h = 116.722 m
L = 8.997 m

V = 7
Rcc = -300 m
 $\Delta i = 1.66207\%$
tg = 2.493 m
 $\alpha = -0.010$
KM = 310.47
h = 115.094 m
L = 4.987 m

V = 8
Rcc = -300 m
 $\Delta i = 1.60430\%$
tg = 2.406 m
 $\alpha = -0.010$
KM = 335.11
h = 114.480 m
L = 4.816 m

km 0+171.81
oś 5 - ul. Zaczyszna

km 0+141.55
oś 4 - ul. Miła

km 0+117.67
oś 6 - ul. Wędkarska

km 0+066.39
oś 3 - ul. Plażowa

km 0+339.99
oś 1 - ul. Jeziorna

ROZBUDOWA NAWIERZCHNI OK 19 mb

Proj. wpust L-115,83

Proj. wpust L-116,08

Przegląd - krzywa
Lewo -
Słuczyna
I=33,40
Słuczyna
I=17,56
Słuczyna
I=48,41
Słuczyna
I=33,40
Słuczyna
I=22,97
Słuczyna
I=44,51
Słuczyna
I=78,92
Słuczyna
I=36,10
R=-218,00
I=49,21

Zakład Produkcyjno-Usługowo-Handlowy		INWESTOR	
"DRO-BUD"		Gmina Miasto Złotów	
77-400 ZŁOTÓW UL. FR. BARTOSZA 12 telefon/fax: (048) 263-65-37 NIP 707-102-83-49 REGON 170851087		ul. Aleja Piasta 1 77-400 Złotów	
OBIEKT: Remont ulic: Jeziozna, Plażowa, Zaczyszna, Miła i Wędkarska w Złotowie			
RYSUNEK: Profil podłużny			
STANOWISKO	IMIE I NAZWIŚCIE	SPECJALNOŚĆ	NR UPRAW
Projektant	Jerzy Wiśniewski	Drogowa	NN-834578984
Sprawy			
Projektant			
Sprawy			
Data: 12.2012		Podpis: NR 2.2	