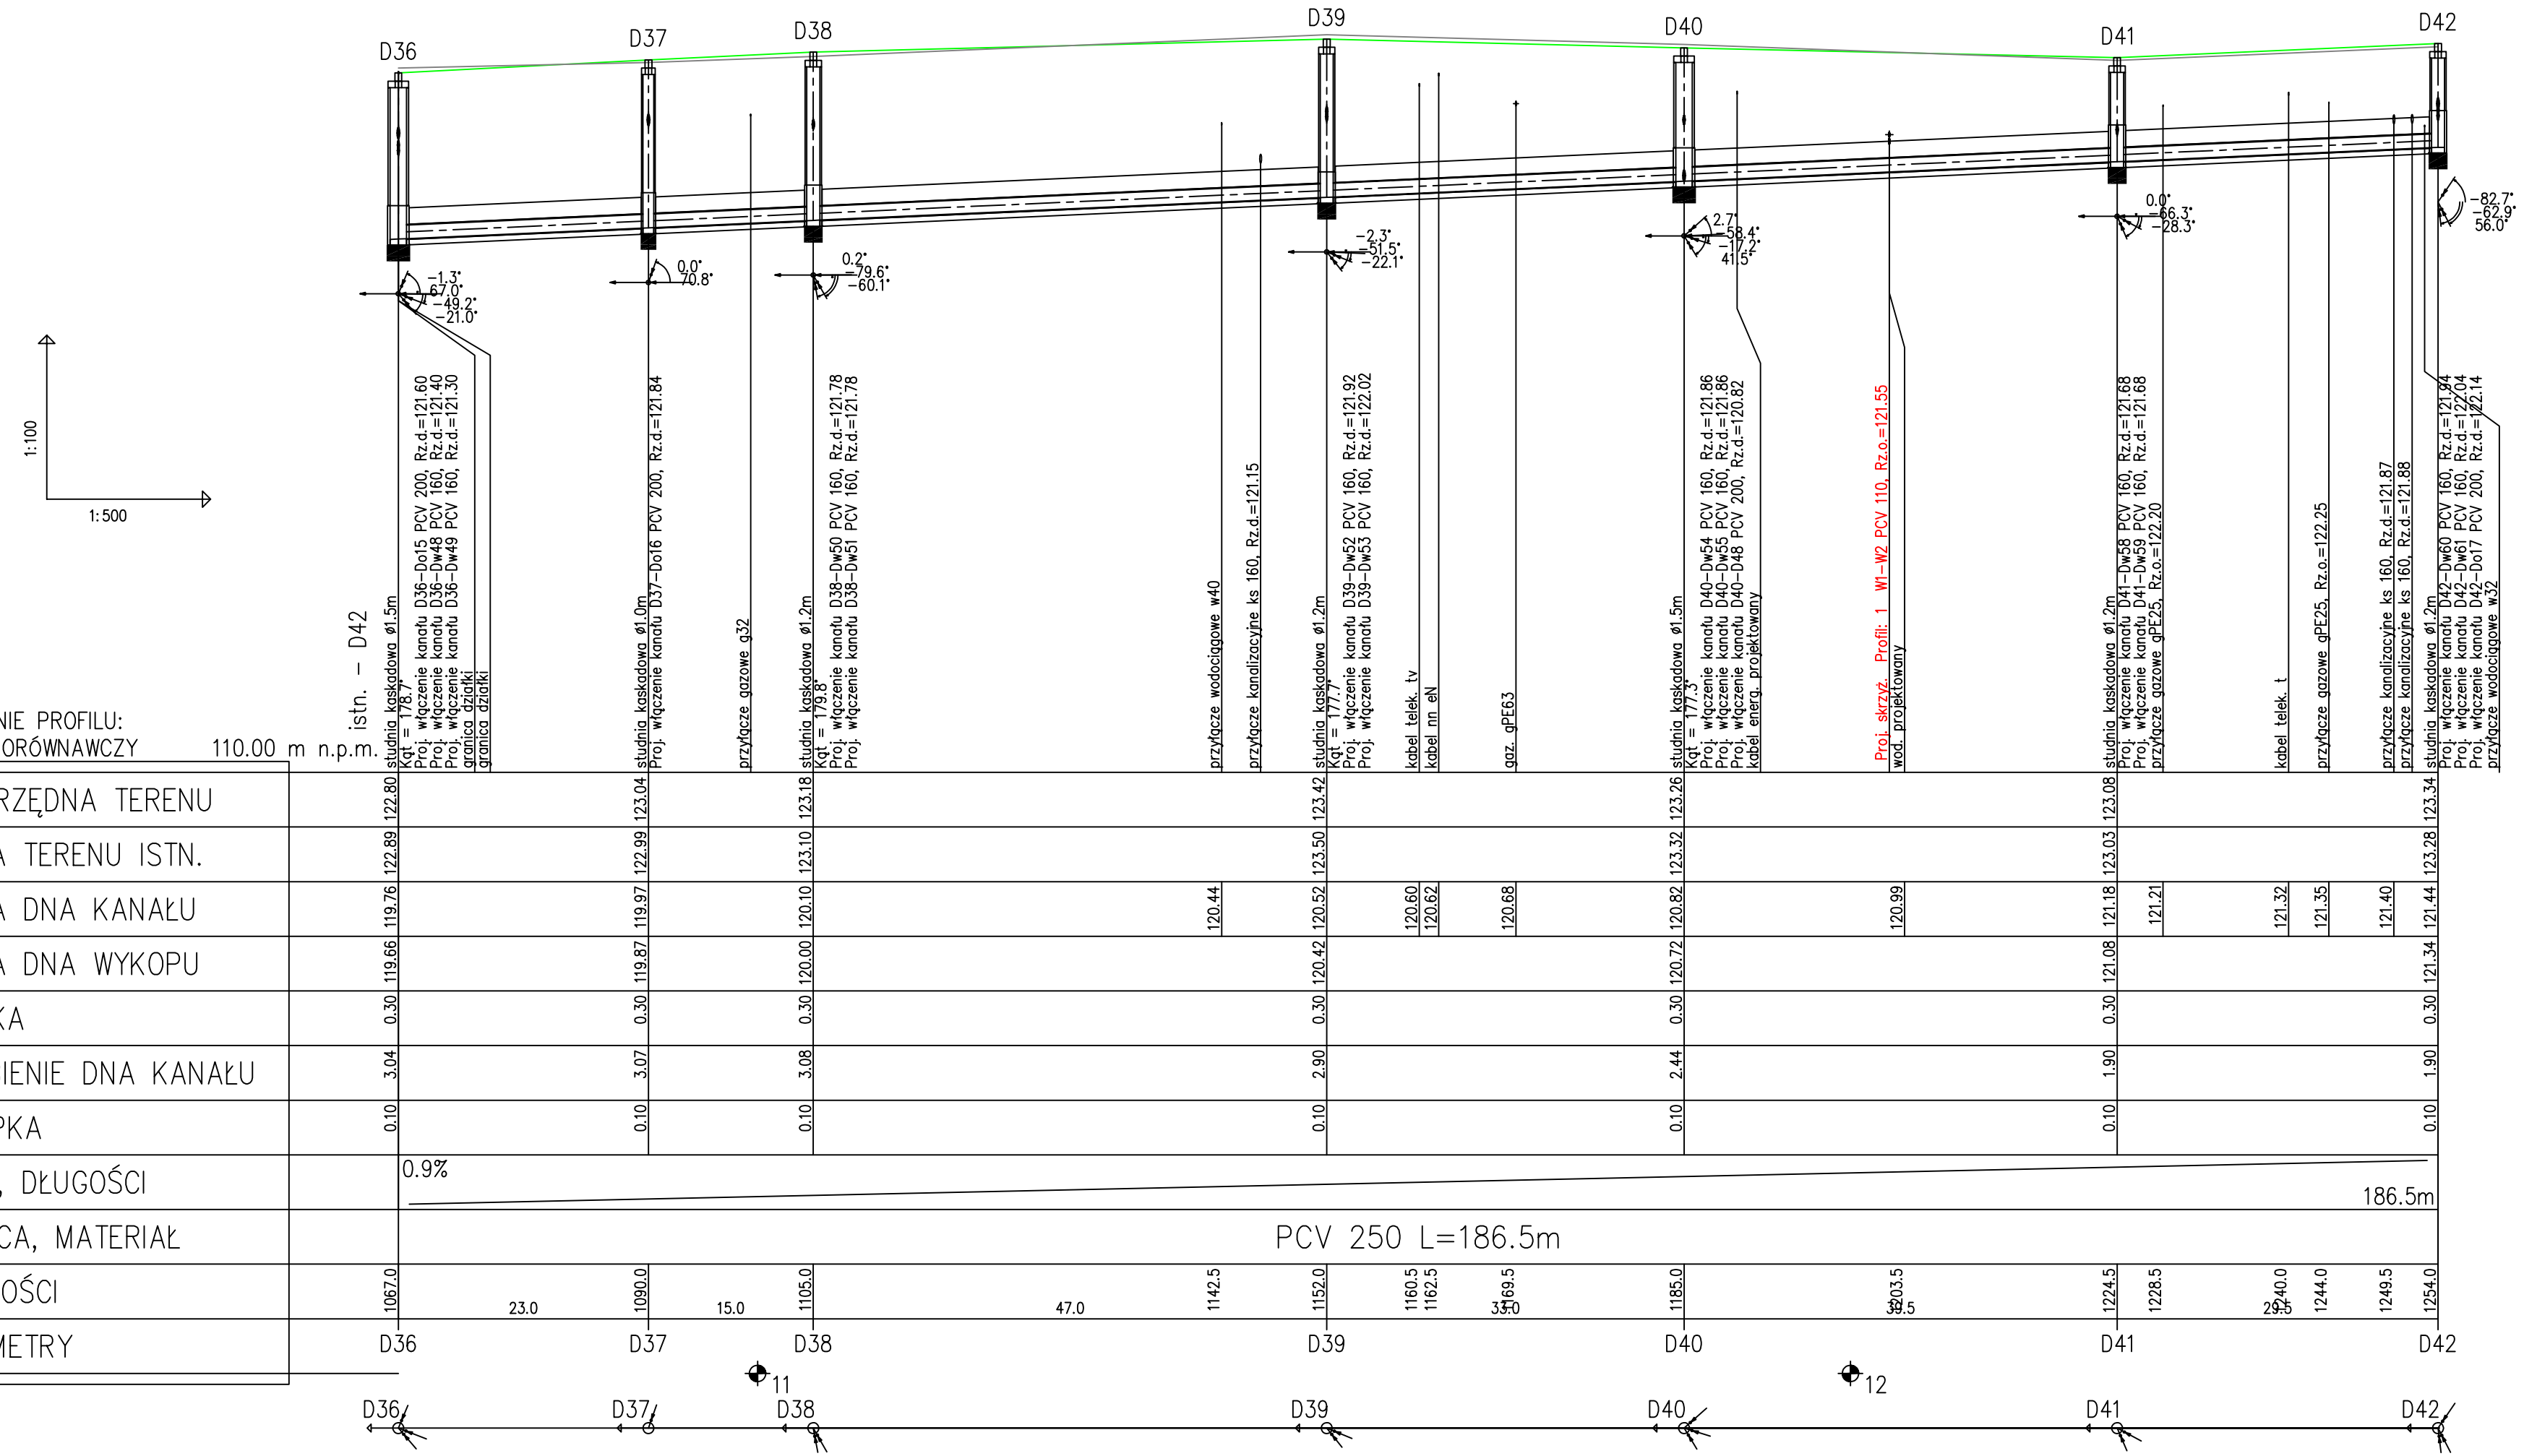

OZNACZENIE PROFILU:
POZIOM PORÓWNAWCZY 110.00 m n.p.m.

	D36	D37	D38	D39	D40	D41	D42
PROJ. RZĘDNA TERENU	122.80	123.04	123.18	123.42	123.26	123.08	123.34
RZĘDNA TERENU ISTN.	122.89	122.99	123.10	123.50	123.32	123.03	123.28
RZĘDNA DNA KANAŁU	119.76	119.97	120.10	120.52 / 120.44	120.82 / 120.60 / 120.62 / 120.68	121.18 / 121.21 / 121.32 / 121.35 / 121.40	121.44
RZĘDNA DNA WYKOPU	119.66	119.87	120.00	120.42	120.72 / 120.99	121.08	121.34
OBSYPKA	0.30	0.30	0.30	0.30	0.30	0.30	0.30
ZAGŁĘBIENIE DNA KANAŁU	3.04	3.07	3.08	2.90	2.44	1.90	1.90
PODSYPKA	0.10	0.10	0.10	0.10	0.10	0.10	0.10
SPADKI, DŁUGOŚCI	0.9%						186.5m
ŚREDNICA, MATERIAŁ	PCV 250 L=186.5m						
ODLEGŁOŚCI	1067.0	1090.0	1105.0	1142.5 / 1152.0 / 1160.5 / 1162.5 / 1169.5	1185.0 / 1203.5	1224.5 / 1228.5 / 1240.0 / 1244.0 / 1249.5	1254.0
	23.0	15.0	47.0	33.0 / 39.5	29.5		
HEKTOMETRY	D36	D37	D38	D39	D40	D41	D42

LEGENDA
teren projektowany
teren istniejący

Uwaga:
1. Kolizje z istniejącym uzbrojeniem podziemnym naniesiono na podstawie mapy sytuacyjno-wysokościowej w skali 1:500. Nie wyklucza się istnienia na terenie projektowanego kanału innych urządzeń podziemnych, które nie zostały odnalezione w czasie inwentaryzacji geodezyjnej. Dokładne rzędne włączeń oraz istniejącego uzbrojenia ustalić po odkopaniu i ewentualnie przeprowadzić korektę pod nadzorem projektanta.
2. Kopiowanie, publikacje oraz wszelkie inne formy wykorzystania projektu bez zgody autorów będą naruszeniem przepisów wynikających z Ustawy z dnia 4.02.1994 r. o prawie autorskim i prawach pokrewnych.

Projektiw
Projektowanie i Wykonawstwo
Łukasz Kowalczyk
ul. Michała Hubego 26, 77-400 Złotów

STADIUM: **PROJEKT WYKONAWCZY**

OBIEKT: Przebudowa dróg gminnych, ulic A. Dorsza i Zamkowej w Złotowie wraz z budową, przebudową i rozbudową infrastruktury technicznej

ADRES: województwo wielkopolskie, powiat złotowski, Gmina Miasto Złotów, Gmina Wiejska Złotów; ul. A. Dorsza, Zamkowa, 8-go Marca i Al. Rodła w Złotowie; działki nr: 1, 4/2, 2/1, 4/1, 4/4, 966/2, 967, 970, 968/1, 9/25, 9/41, 8/10, 9/24, 9/42, 9/40, 966/1, 969/3, 965/1, 1073, 1121, 1106, 1127, 3, 1053, 545, 626/7, 135 - obręb ewidencyjny Złotów nr 93; oraz nr: 71, 45, 269, 357 - obręb ew. Dzierzążenko

ZAMAWIAJĄCY: **Gmina Miasto Złotów**
Aleja Piasta 1; 77-400 Złotów

ZESPÓŁ PROJEKTOWY

BR.	IMIĘ I NAZWISKO	UPRAWNIENIA	PODPIS
SANITARNA	PROJEKTANT: mgr inż. Monika Kowalczyk	ZAP/0229/PWOS/13 w sp. inst. w zakresie sieci, instalacji i urz. cieplnych, wentyl., gazowych, wod. i kanal. do proj. i kier. robotami bud. bez ogr.	
	SPRAWDZAJĄCY: mgr inż. Elżbieta Jandziszak	UAN-8345/1380/89 w sp. inst. - inż. w zakresie sieci sanitarnych do sporządzania proj. sieci sanit. uzbr. terenu	

NAZWA RYSUNKU
Profil podłużny - D36 - D42

BRANŻA: *SANITARNA*
NR RYS. **2.4**
SKALA: 1:100/500
DATA: 09.2015 r.