


sytuacyjno-wysokościowa
Skala 1:500
Miasto : ZŁOTÓW
Obręb : 93
Woj. wielkopolskie
Arkusz : 343.414.0521
Działka : 248/20
Mapa aktualna na dzień : 20.02.2008 r

Informacje dodatkowe:
Nie wykliczają się istnienia w terenie innych nie wskazanych na niniejszej mapie urządzeń podziemnych, które nie były zgłoszone do inwentaryzacji.

D.Z. 412/2008
KERG 2102-37/2008

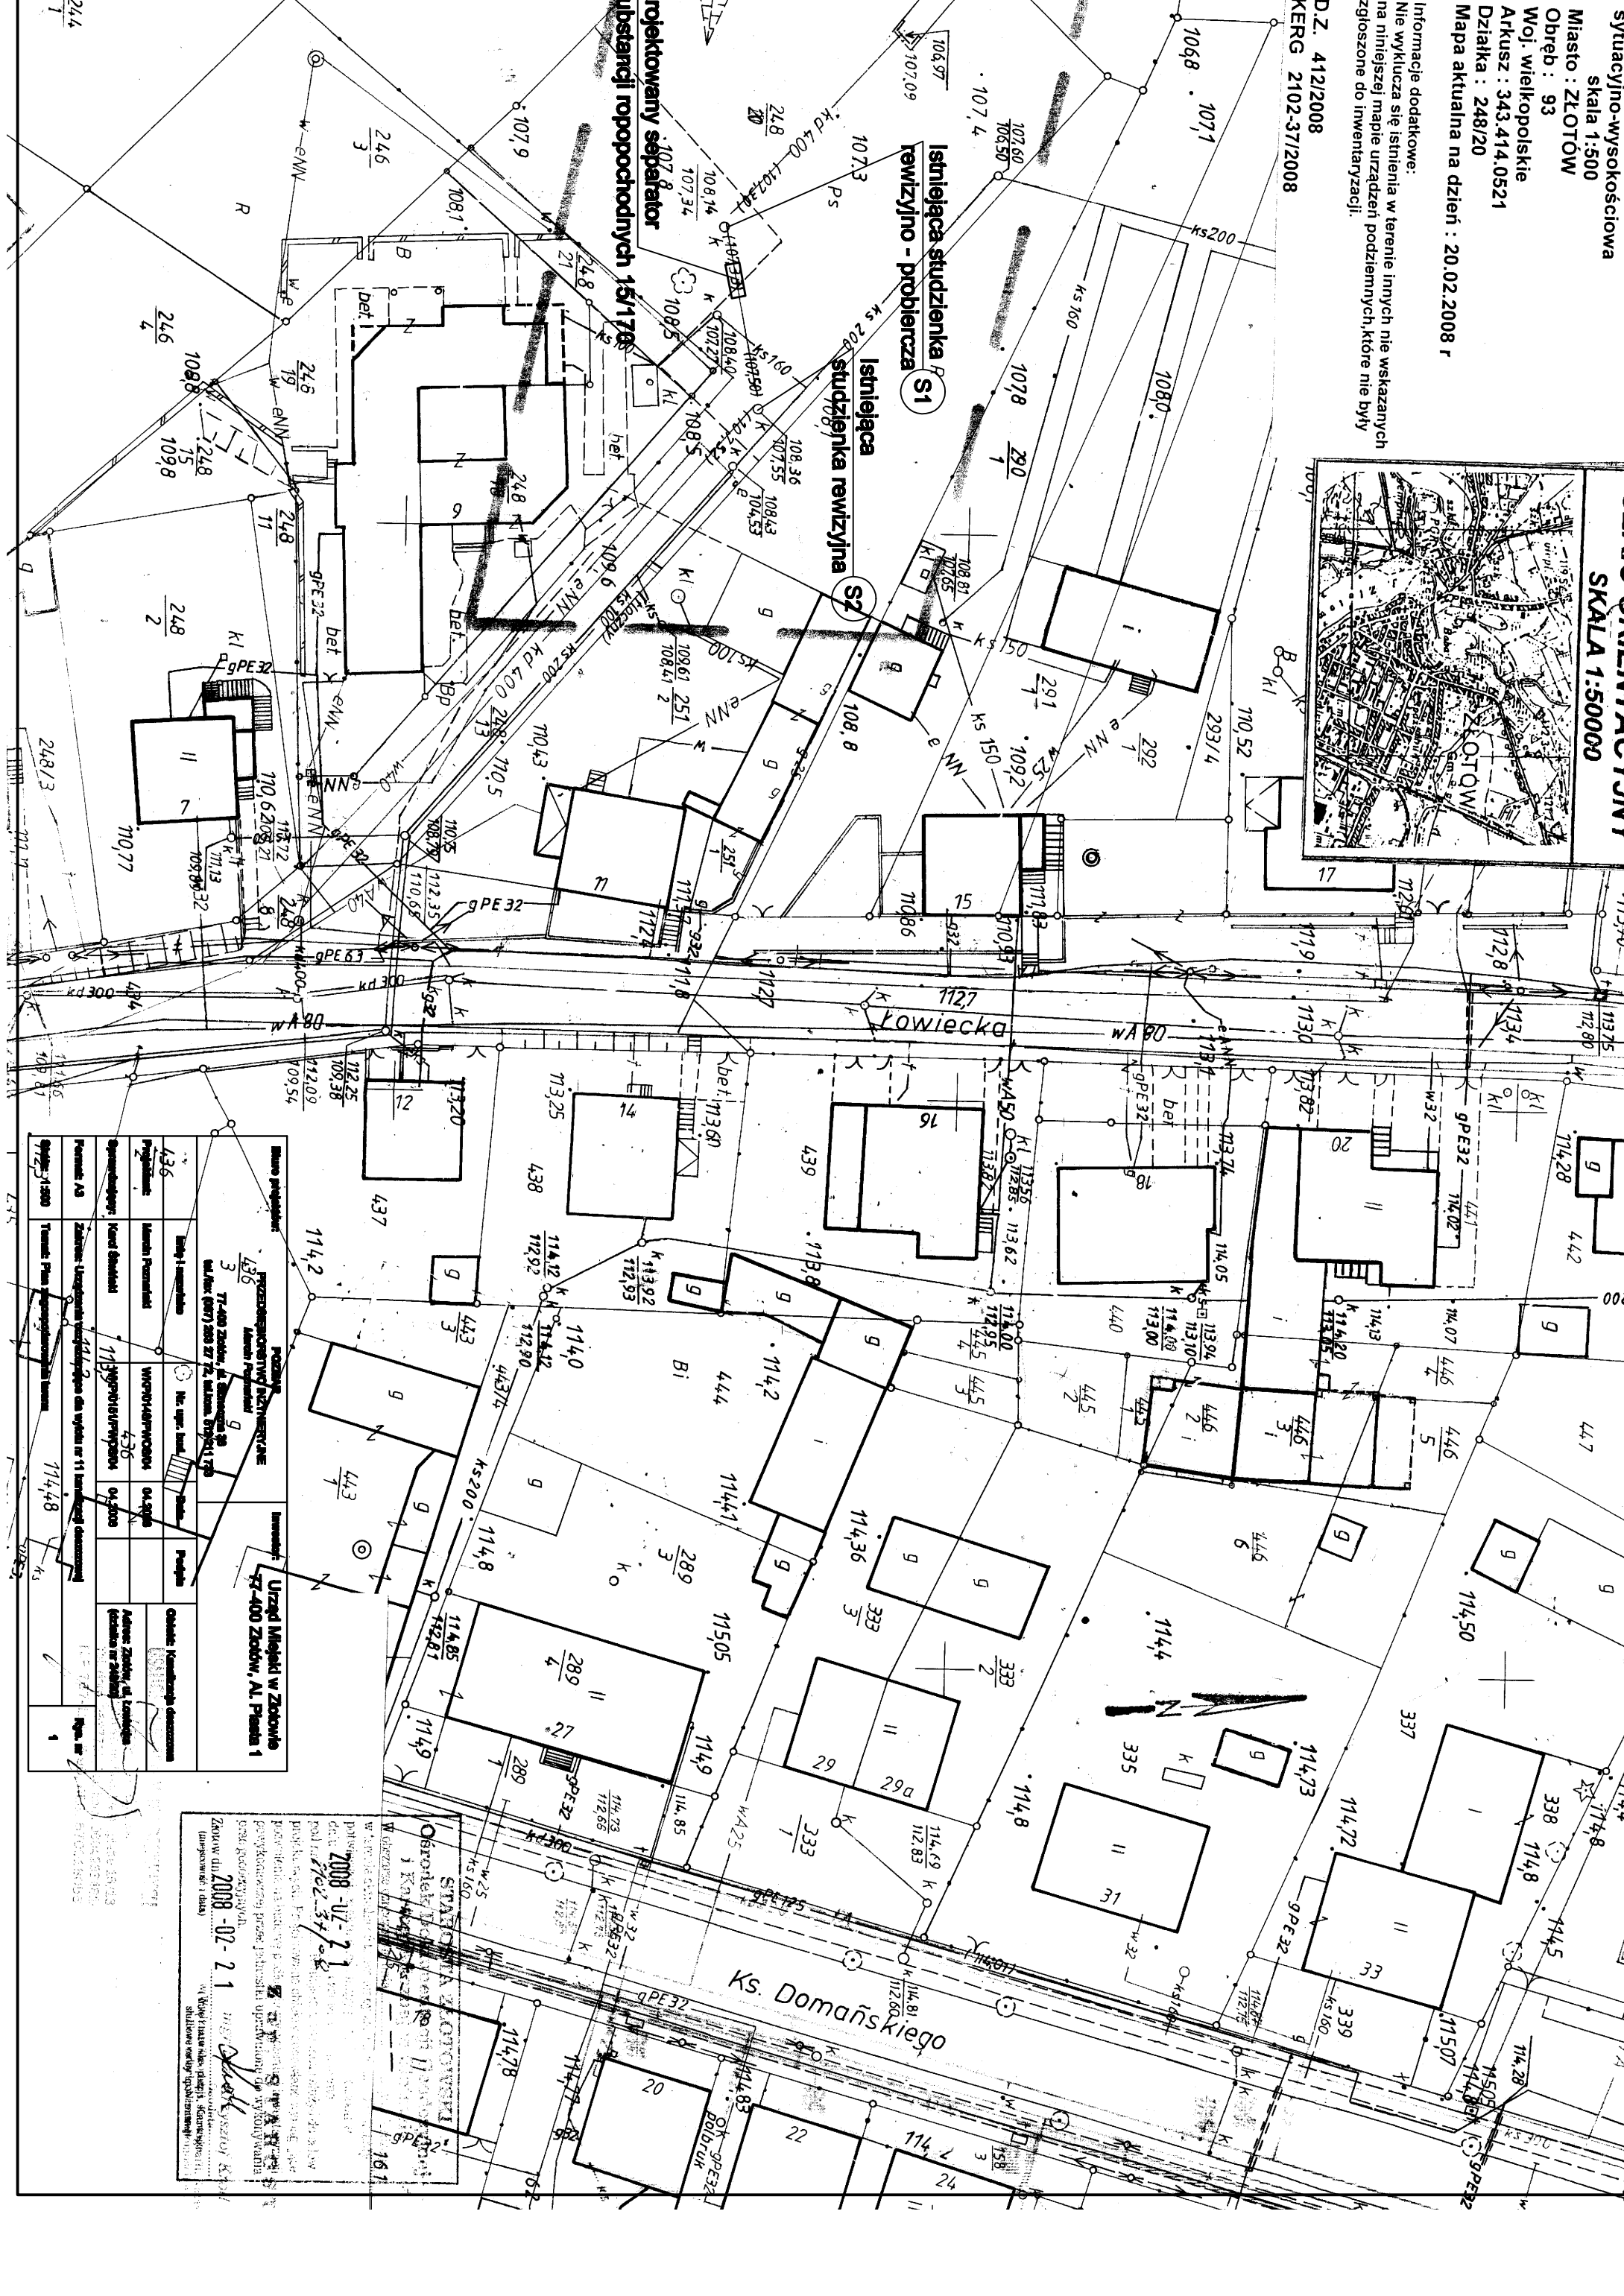

Projektowany separator
substancji ropopochodnych 16/1708

Istniejąca studzienka
rewizyjna - probiercza S1

Istniejąca


Ks. Domańskiego


W Złotowie, dnia 2008-02-21
 Projektant: *[Signature]*
